

## BYT A2.03

A2.03.01	CHODBA	7,04 m <sup>2</sup>
A2.03.02	KUCHYŇA	7,99 m <sup>2</sup>
A2.03.03	OBÝVACIA IZBA	25,12 m <sup>2</sup>
A2.03.04	IZBA	18,08 m <sup>2</sup>
A2.03.05	WC	1,43 m <sup>2</sup>
A2.03.06	KÚPEĽŇA	4,86 m <sup>2</sup>
A2.03.07	LODŽIA	5,36 m <sup>2</sup>
K.-1.102	KOBKA	1,76 m <sup>2</sup>
P.-1.23	PARKOVACIE MIESTO	

**Úžitková plocha** 64.52 m<sup>2</sup>


**Vonkajšie plochy celkom** 5.36 m<sup>2</sup>

**Podlahová plocha celkom** 69.88 m<sup>2</sup>


## 0940 500 729

[www.athletia.sk](http://www.athletia.sk)

Úžitková plocha predstavuje súčet plôch obytných miestností a príslušenstva bytu, bez plochy lodžii, balkónov a terás. Uvedené rozmery sú predbežné a nemusia sa zhodovať s realizačným projektom. Zariadenie bytu (nábytok, kuchynská linka, spotrebiče atď.) a jeho poloha sú len orientačné, nie sú súčasťou dodávky bytu. Zmeny vyhradené.

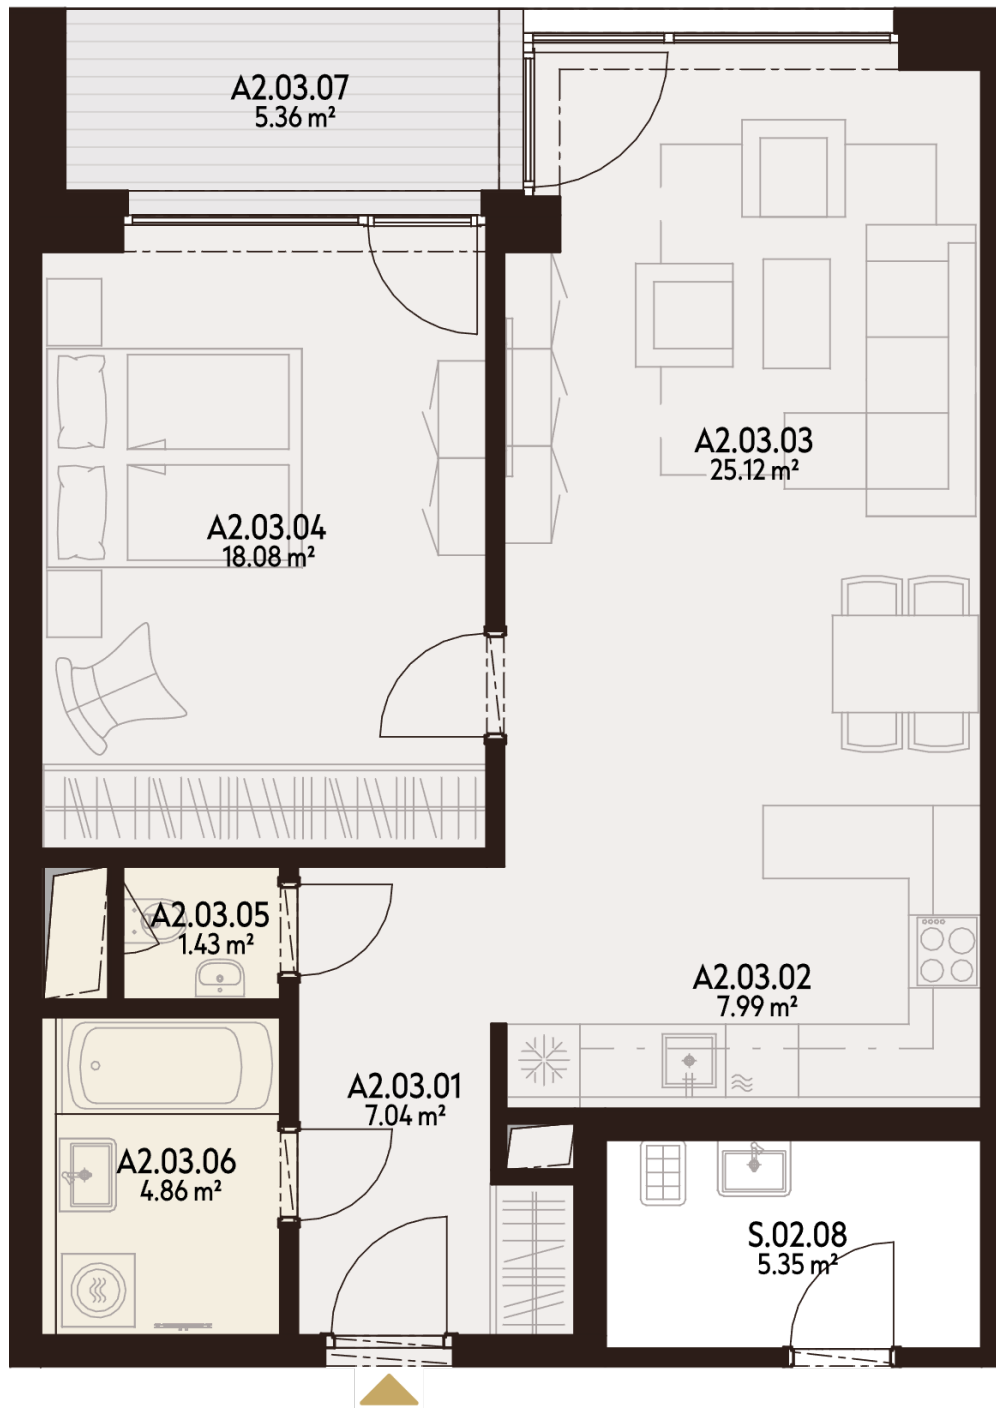

**2. NADZEMNÉ  
PODLAŽIE**

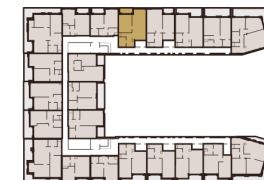

**2 IZBOVÝ  
BYT**