

BYT A2.04

| | | |
|----------|-------------------|----------------------|
| A2.04.01 | CHODBA | 8,51 m ² |
| A2.04.02 | ŠATNÍK | 6,23 m ² |
| A2.04.03 | IZBA | 16,51 m ² |
| A2.04.04 | OBÝVACIA IZBA | 19,04 m ² |
| A2.04.05 | KUCHYŇA | 9,27 m ² |
| A2.04.06 | KÚPEĽŇA | 4,63 m ² |
| A2.04.07 | WC | 1,46 m ² |
| A2.04.08 | LODŽIA | 4,31 m ² |
| K.2.01 | KOBKA | 5,31 m ² |
| P.-1.22 | PARKOVACIE MIESTO | |

Úžitková plocha **65.64 m²**



Vonkajšie plochy celkom **4.31 m²**

Podlahová plocha celkom **69.95 m²**

0940 500 729

www.athletia.sk

Úžitková plocha predstavuje súčet plôch obytných miestností a príslušenstva bytu, bez plochy lodžii, balkónov a terás. Uvedené rozmery sú predbežné a nemusia sa zhodovať s realizačným projektom. Zariadenie bytu (nábytok, kuchynská linka, spotrebiče atď.) a jeho poloha sú len orientačné, nie sú súčasťou dodávky bytu. Zmeny vyhradené.

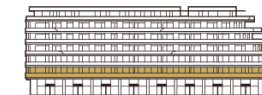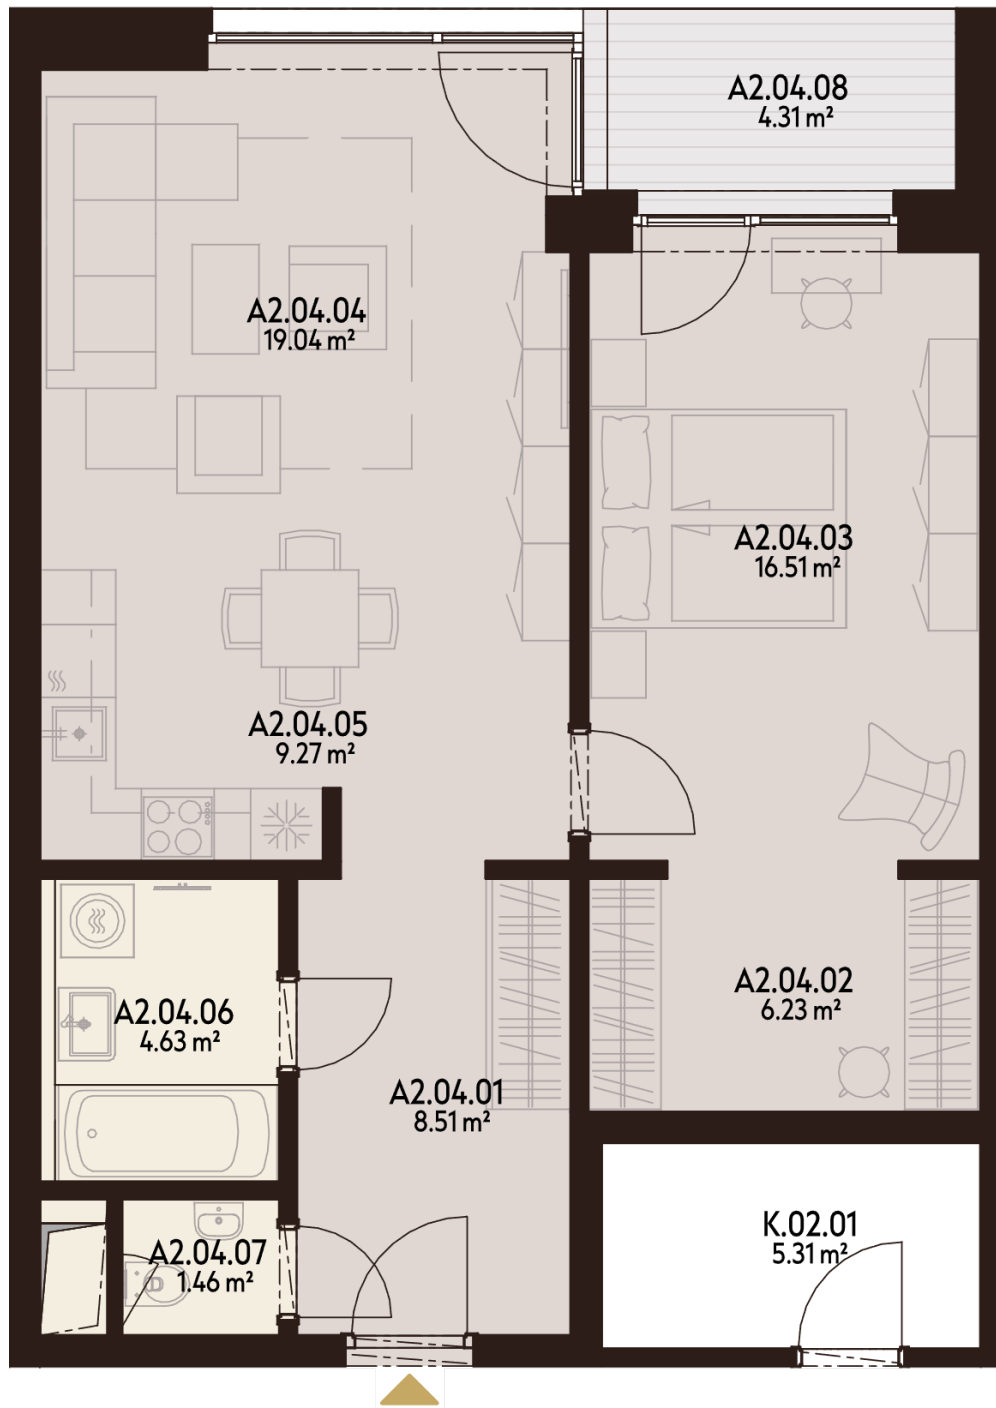

**2. NADZEMNÉ
PODLAŽIE**



**2 IZBOVÝ
BYT**