

## BYT A2.05

A2.05.01	CHODBA	6,94 m <sup>2</sup>
A2.05.02	KUCHYŇA	13,52 m <sup>2</sup>
A2.05.03	OBÝVACIA IZBA	16,74 m <sup>2</sup>
A2.05.04	IZBA	18,70 m <sup>2</sup>
A2.05.05	KÚPEĽŇA	4,63 m <sup>2</sup>
A2.05.06	WC	1,46 m <sup>2</sup>
A2.05.07	LODŽIA	13,85 m <sup>2</sup>
K.-1.08	KOBKA	2,09 m <sup>2</sup>
P.-1.08	PARKOVACIE MIESTO	

**Úžitková plocha** 61,99 m<sup>2</sup>


**Vonkajšie plochy celkom** 13,85 m<sup>2</sup>

**Podlahová plocha celkom** 75,84 m<sup>2</sup>

## 0940 500 729

[www.athletia.sk](http://www.athletia.sk)

Úžitková plocha predstavuje súčet plôch obytných miestností a príslušenstva bytu, bez plochy lodžii, balkónov a terás. Uvedené rozmery sú predbežné a nemusia sa zhodovať s realizačným projektom. Zariadenie bytu (nábytok, kuchynská linka, spotrebiče atď.) a jeho poloha sú len orientačné, nie sú súčasťou dodávky bytu. Zmeny vyhradené.

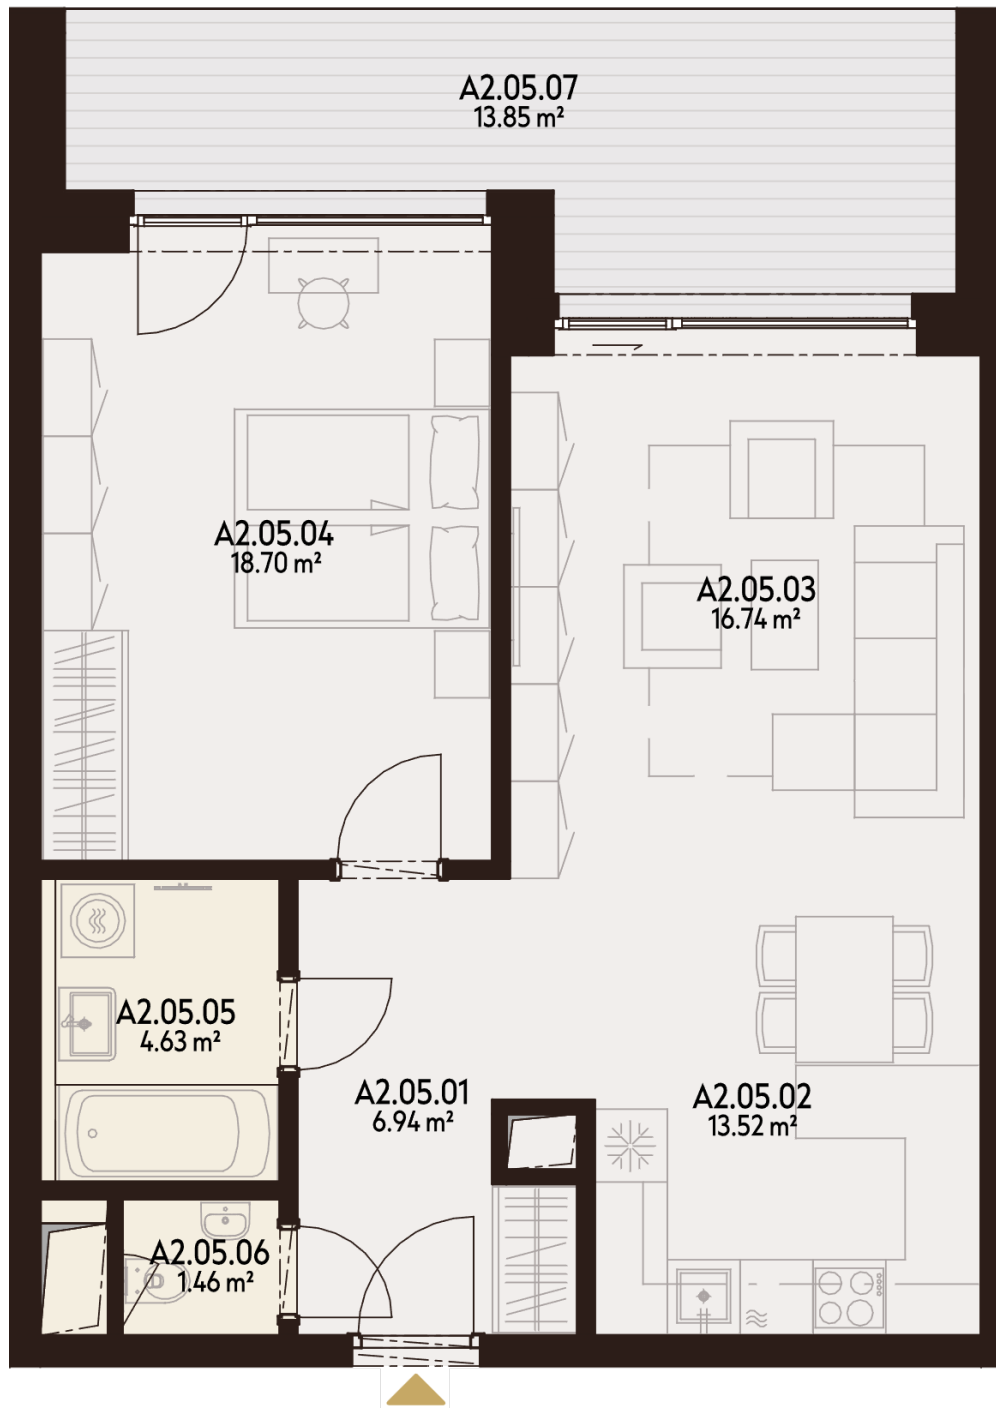

**2. NADZEMNÉ  
PODLAŽIE**



**2 IZBOVÝ  
BYT**