

## BYT C2.03


C2.03.01	CHODBA	7,19 m <sup>2</sup>
C2.03.02	KÚPEĽŇA	4,86 m <sup>2</sup>
C2.03.03	WC	1,43 m <sup>2</sup>
C2.03.04	IZBA	18,31 m <sup>2</sup>
C2.03.05	OBÝVACIA IZBA	16,83 m <sup>2</sup>
C2.03.06	KUCHYŇA	8,45 m <sup>2</sup>
C2.03.07	LODŽIA	12,01 m <sup>2</sup>
K.2.02	KOBKA	5,26 m <sup>2</sup>
K.-1.157	KOBKA	2,09 m <sup>2</sup>
P.-1.157	PARKOVACIE MIESTO	

<b>Úžitková plocha</b>	<b>57,08 m<sup>2</sup></b>
<b>Vonkajšie plochy celkom</b>	<b>12,01 m<sup>2</sup></b>
<b>Podlahová plocha celkom</b>	<b>69,08 m<sup>2</sup></b>

# 0940 500 729

[www.athletia.sk](http://www.athletia.sk)

Úžitková plocha predstavuje súčet plôch obytných miestností a príslušenstva bytu, bez plochy lodžii, balkónov a terás. Uvedené rozmery sú predbežné a nemusia sa zhodovať s realizačným projektom. Zariadenie bytu (nábytok, kuchynská linka, spotrebiče atď.) a jeho poloha sú len orientačné, nie sú súčasťou dodávky bytu. Zmeny vyhradené.

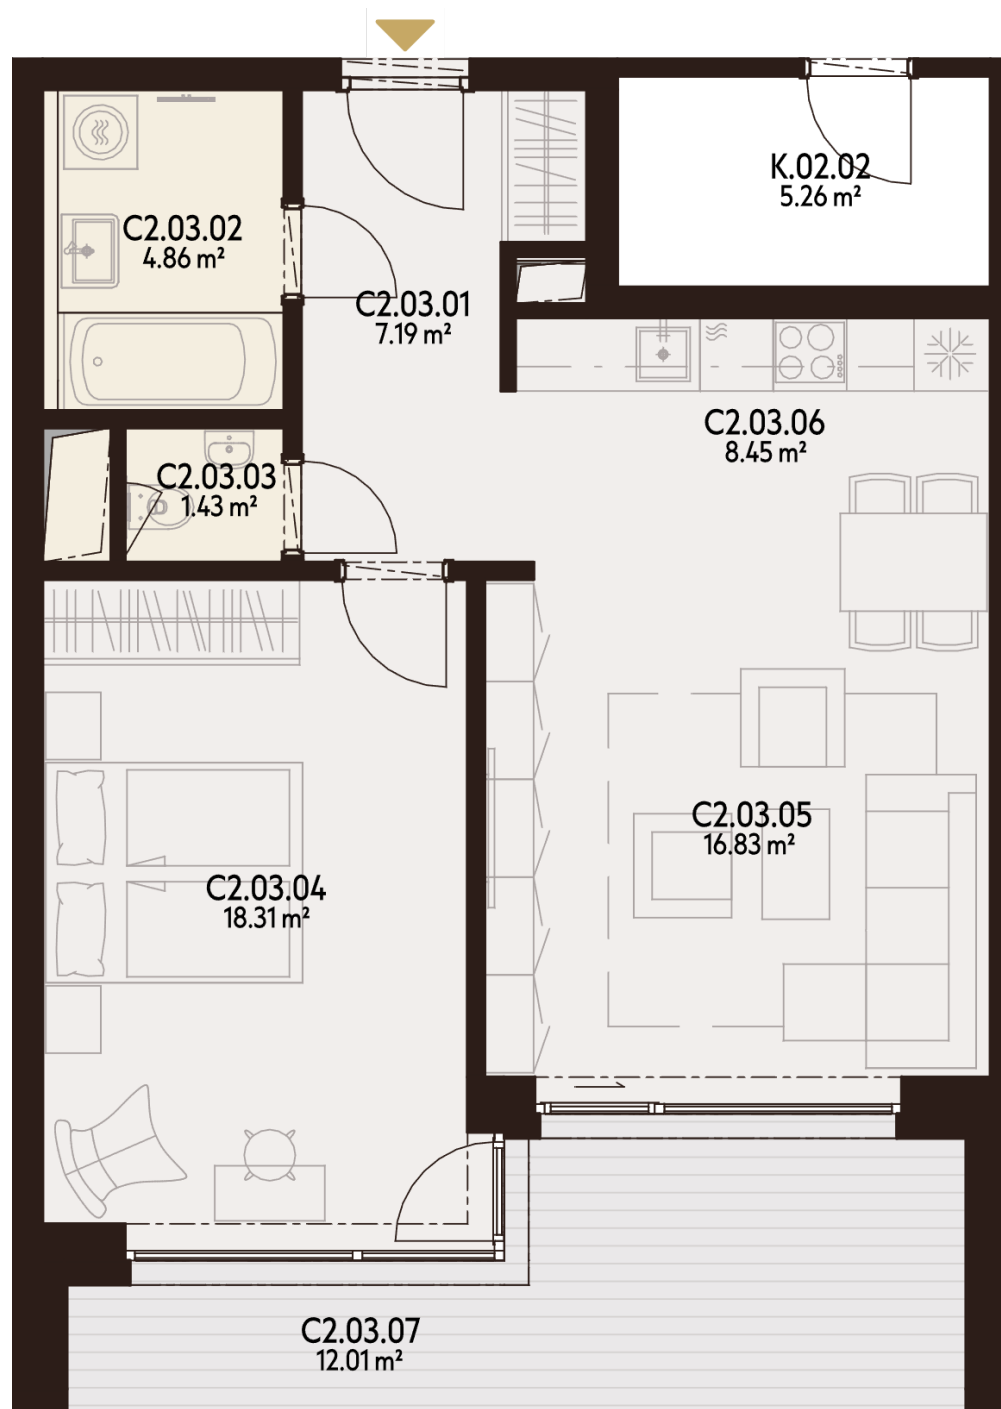

**2. NADZEMNÉ  
PODLAŽIE**



**2 IZBOVÝ  
BYT**