

BYT C2.04



C2.04.01	CHODBA	7,44 m ²
C2.04.02	WC	1,46 m ²
C2.04.03	KÚPEĽŇA	4,63 m ²
C2.04.04	IZBA	17,24 m ²
C2.04.05	OBÝVACIA IZBA	17,42 m ²
C2.04.06	KUCHYŇA	8,38 m ²
C2.04.07	LODŽIA	12,01 m ²
K.-1.134	KOBKA	2,09 m ²
P.-1.134	PARKOVACIE MIESTO	

Úžitková plocha	56,57 m²
Vonkajšie plochy celkom	12,01 m²
Podlahová plocha celkom	68,58 m²

0940 500 729

www.athletia.sk

Úžitková plocha predstavuje súčet plôch obytných miestností a príslušenstva bytu, bez plochy lodžii, balkónov a terás. Uvedené rozmery sú predbežné a nemusia sa zhodovať s realizačným projektom. Zariadenie bytu (nábytok, kuchynská linka, spotrebiče atď.) a jeho poloha sú len orientačné, nie sú súčasťou dodávky bytu. Zmeny vyhradené.

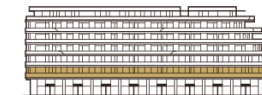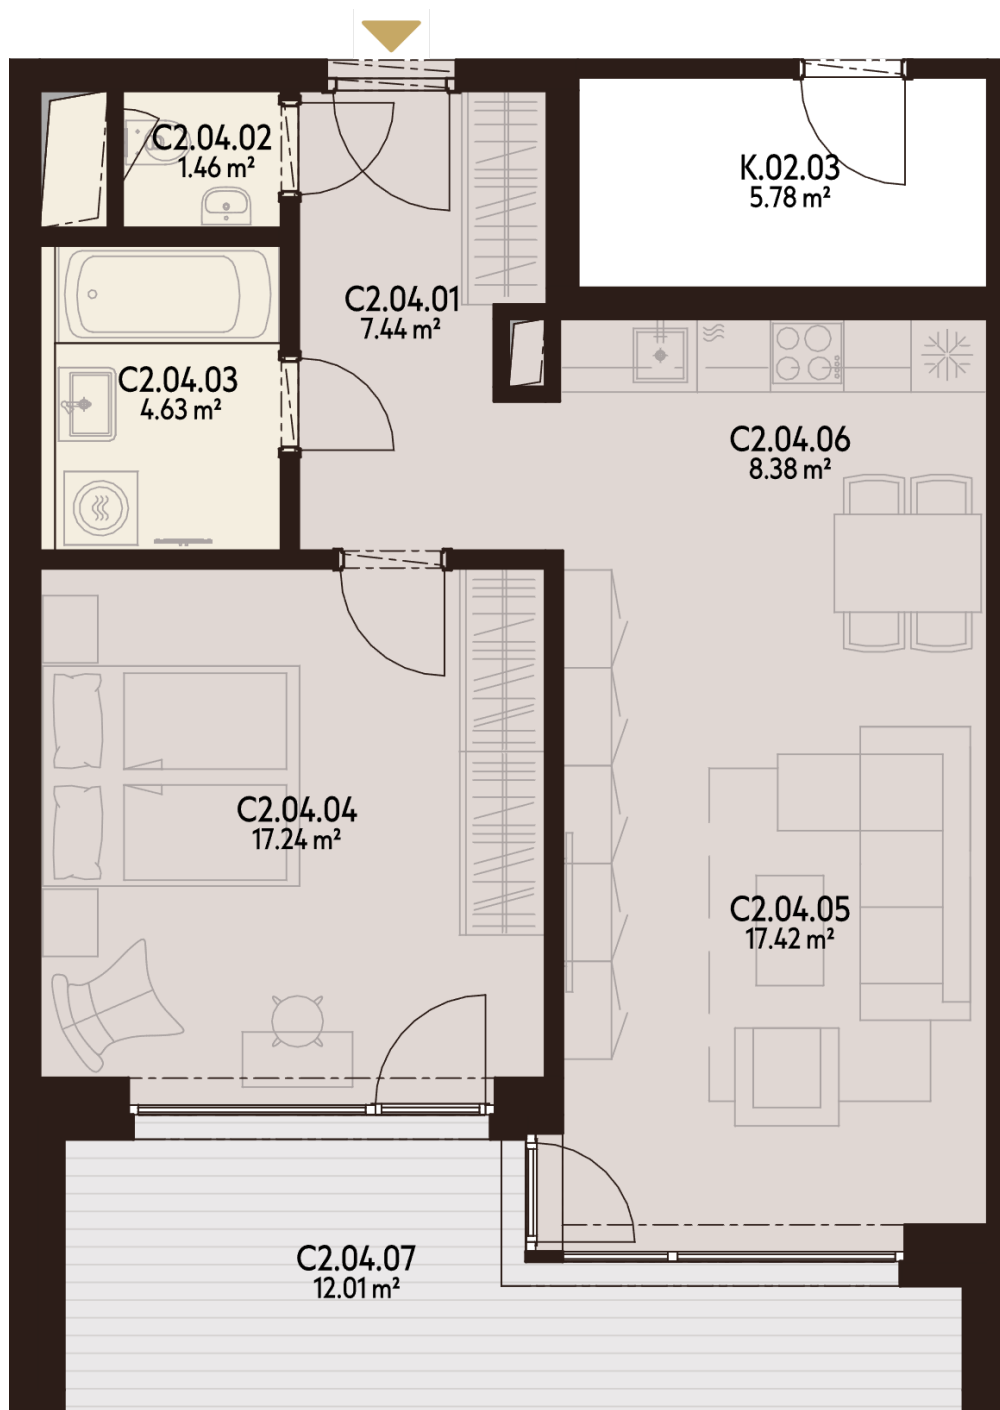

**2. NADZEMNÉ
PODLAŽIE**



**2 IZBOVÝ
BYT**