

BYT C2.05



C2.05.01	CHODBA	6,94 m ²
C2.05.02	WC	1,46 m ²
C2.05.03	KÚPEĽŇA	4,63 m ²
C2.05.04	IZBA	19,70 m ²
C2.05.05	OBÝVACIA IZBA	16,74 m ²
C2.05.06	KUCHYŇA	9,17 m ²
C2.05.07	LODŽIA	12,01 m ²
K.-1.135	KOBKA	2,13 m ²
P.-1.135	PARKOVACIE MIESTO	

Úžitková plocha	58,64 m²
Vonkajšie plochy celkom	12,01 m²
Podlahová plocha celkom	70,65 m²

0940 500 729

www.athletia.sk

Úžitková plocha predstavuje súčet plôch obytných miestností a príslušenstva bytu, bez plochy lodžii, balkónov a terás. Uvedené rozmery sú predbežné a nemusia sa zhodovať s realizačným projektom. Zariadenie bytu (nábytok, kuchynská linka, spotrebiče atď.) a jeho poloha sú len orientačné, nie sú súčasťou dodávky bytu. Zmeny vyhradené.

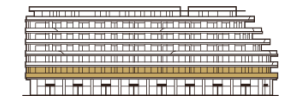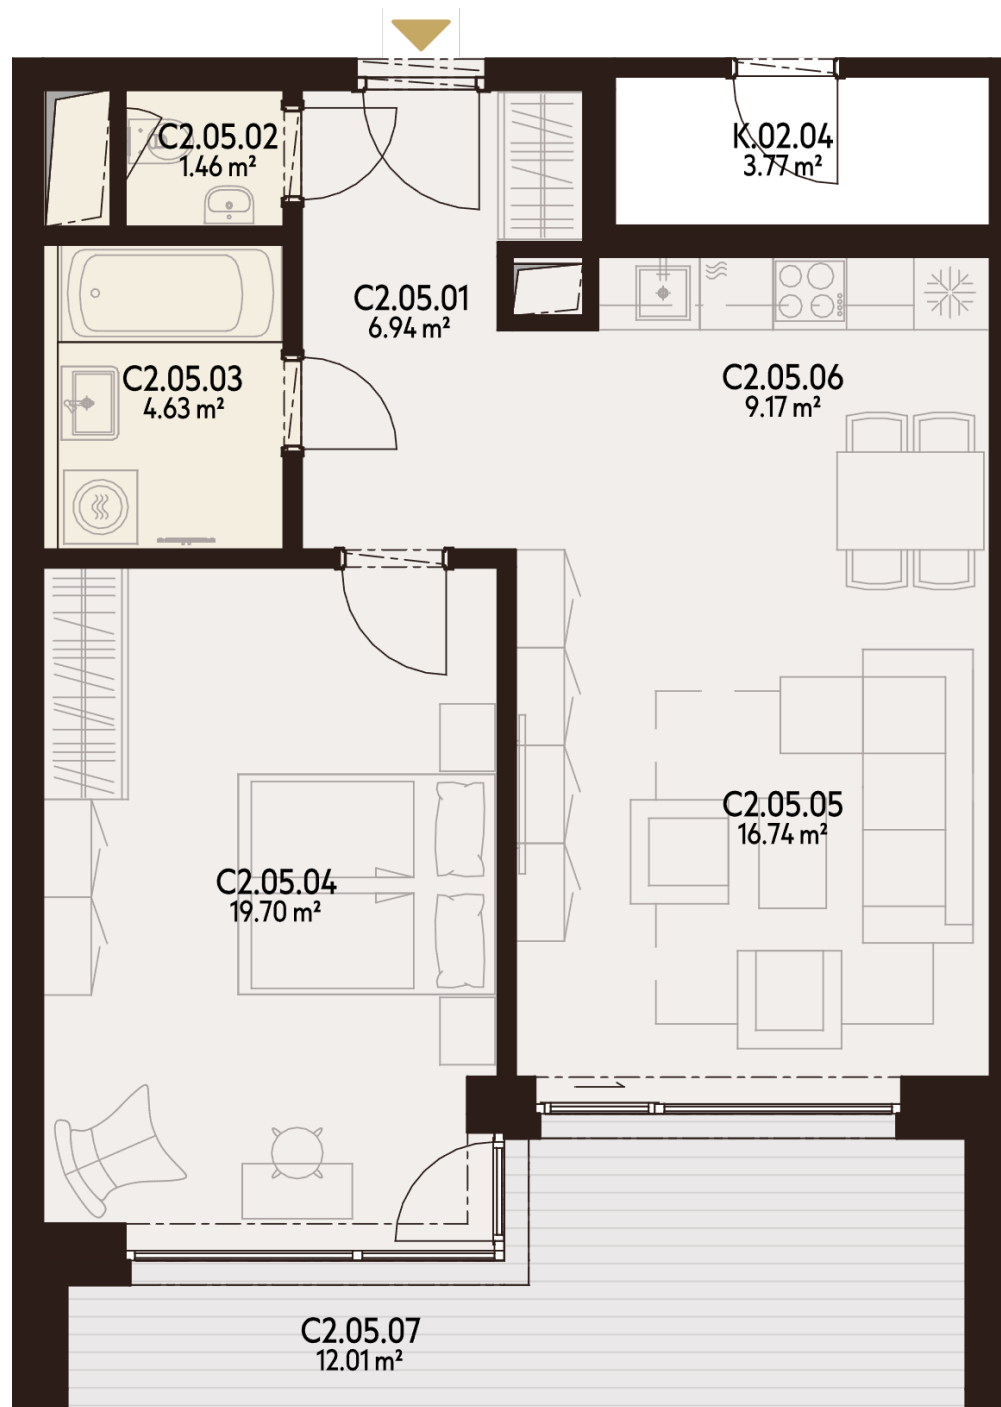

**2. NADZEMNÉ
PODLAŽIE**



**2 IZBOVÝ
BYT**