

BYT C2.06


C2.06.01	CHODBA	9,93 m ²
C2.06.02	KÚPEĽŇA + WC	5,87 m ²
C2.06.03		
C2.06.04	KUCHYŇA	7,36 m ²
C2.06.05	OBÝVACIA IZBA	13,60 m ²
C2.06.06	IZBA	19,40 m ²
C2.06.07	LODŽIA	12,01 m ²
K.-1.133	KOBKA	2,32 m ²
P.-1.133	PARKOVACIE MIESTO	

Úžitková plocha	56,17 m²
Vonkajšie plochy celkom	12,01 m²
Podlahová plocha celkom	68,18 m²

0940 500 729

www.athletia.sk

Úžitková plocha predstavuje súčet plôch obytných miestností a príslušenstva bytu, bez plochy lodžii, balkónov a terás. Uvedené rozmery sú predbežné a nemusia sa zhodovať s realizačným projektom. Zariadenie bytu (nábytok, kuchynská linka, spotrebiče atď.) a jeho poloha sú len orientačné, nie sú súčasťou dodávky bytu. Zmeny vyhradené.

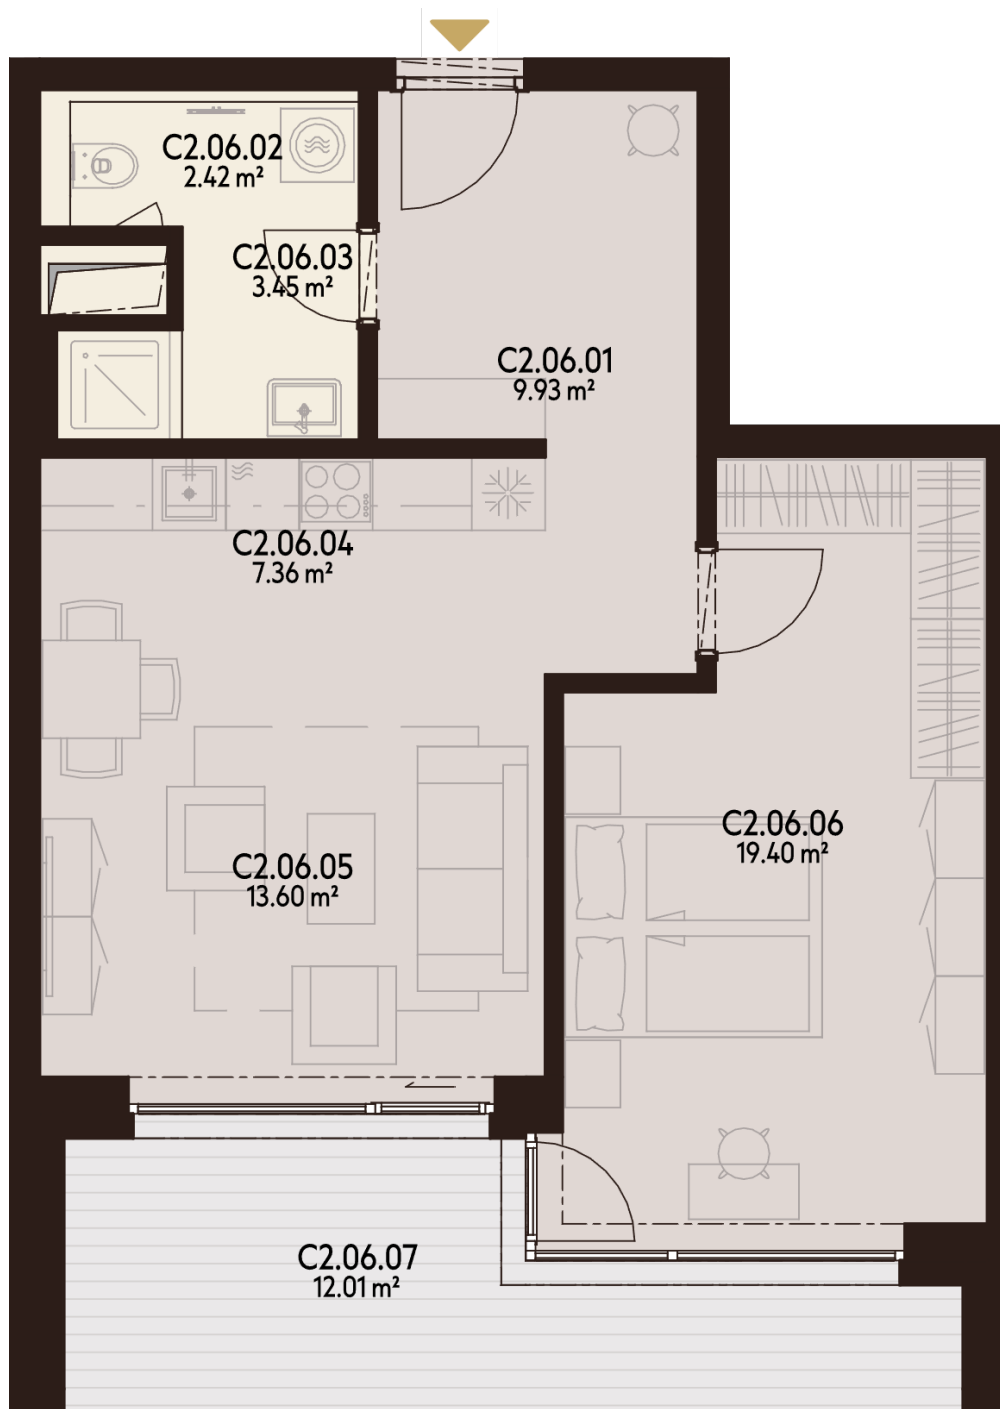

**2. NADZEMNÉ
PODLAŽIE**



**2 IZBOVÝ
BYT**