

BYT A3.03

A3.03.01	CHODBA	7,04 m ²
A3.03.02	KUCHYŇA	7,99 m ²
A3.03.03	OBÝVACIA IZBA	25,12 m ²
A3.03.04	IZBA	18,08 m ²
A3.03.05	WC	1,43 m ²
A3.03.06	KÚPEĽŇA	4,86 m ²
A3.03.07	LODŽIA	5,36 m ²
K.3.06	KOBKA	5,35 m ²
K.-1.99	KOBKA	1,71 m ²
P.-1.99	PARKOVACIE MIESTO	

Úžitková plocha **64,52 m²**



Vonkajšie plochy celkom **5,36 m²**

Podlahová plocha celkom **69,88 m²**

0940 500 729

www.athletia.sk

Úžitková plocha predstavuje súčet plôch obytných miestností a príslušenstva bytu, bez plochy lodžii, balkónov a terás. Uvedené rozmery sú predbežné a nemusia sa zhodovať s realizačným projektom. Zariadenie bytu (nábytok, kuchynská linka, spotrebiče atď.) a jeho poloha sú len orientačné, nie sú súčasťou dodávky bytu. Zmeny vyhradené.

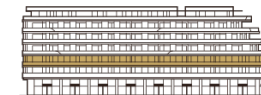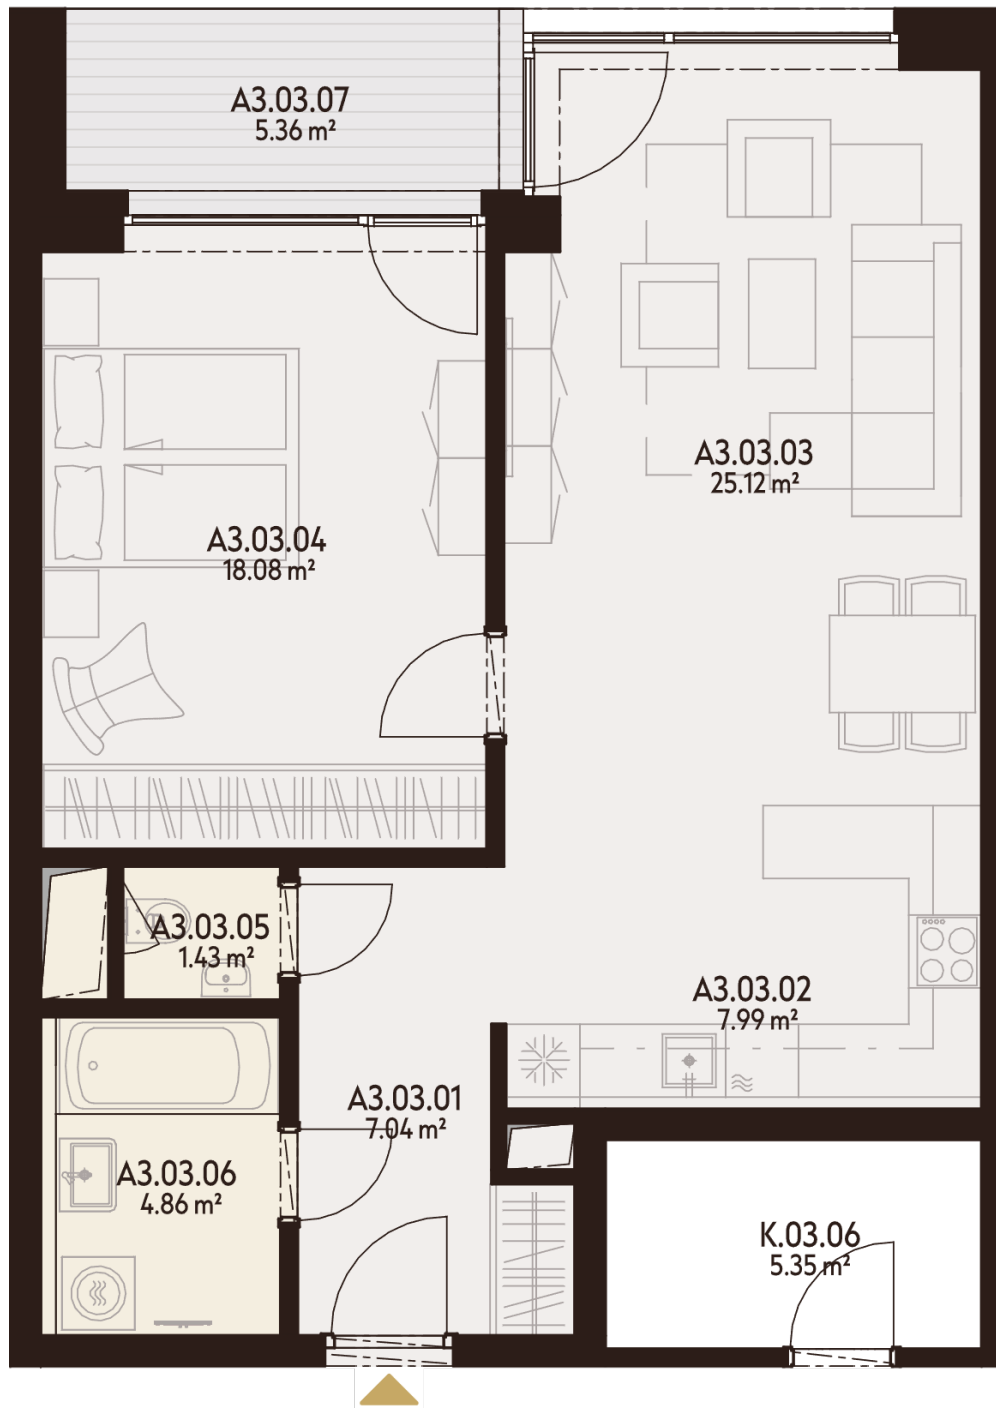

**3. NADZEMNÉ
PODLAŽIE**



**2 IZBOVÝ
BYT**