

BYT A4.04

A4.04.01	CHODBA	8,51 m ²
A4.04.02	ŠATNÍK	6,23 m ²
A4.04.03	IZBA	16,51 m ²
A4.04.04	OBÝVACIA IZBA	19,04 m ²
A4.04.05	KUCHYŇA	9,27 m ²
A4.04.06	KÚPEĽŇA	4,63 m ²
A4.04.07	WC	1,46 m ²
A4.04.08	LODŽIA	4,31 m ²
K.4.01	KOBKA	5,31 m ²
K.-1.46	KOBKA	3,20 m ²
P.-1.46	PARKOVACIE MIESTO	

Úžitková plocha **65,64 m²**



Vonkajšie plochy celkom **4,31 m²**

Podlahová plocha celkom **69,95 m²**

0940 500 729

www.athletia.sk

Úžitková plocha predstavuje súčet plôch obytných miestností a príslušenstva bytu, bez plochy lodžii, balkónov a terás. Uvedené rozmery sú predbežné a nemusia sa zhodovať s realizačným projektom. Zariadenie bytu (nábytok, kuchynská linka, spotrebiče atď.) a jeho poloha sú len orientačné, nie sú súčasťou dodávky bytu. Zmeny vyhradené.

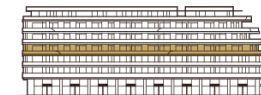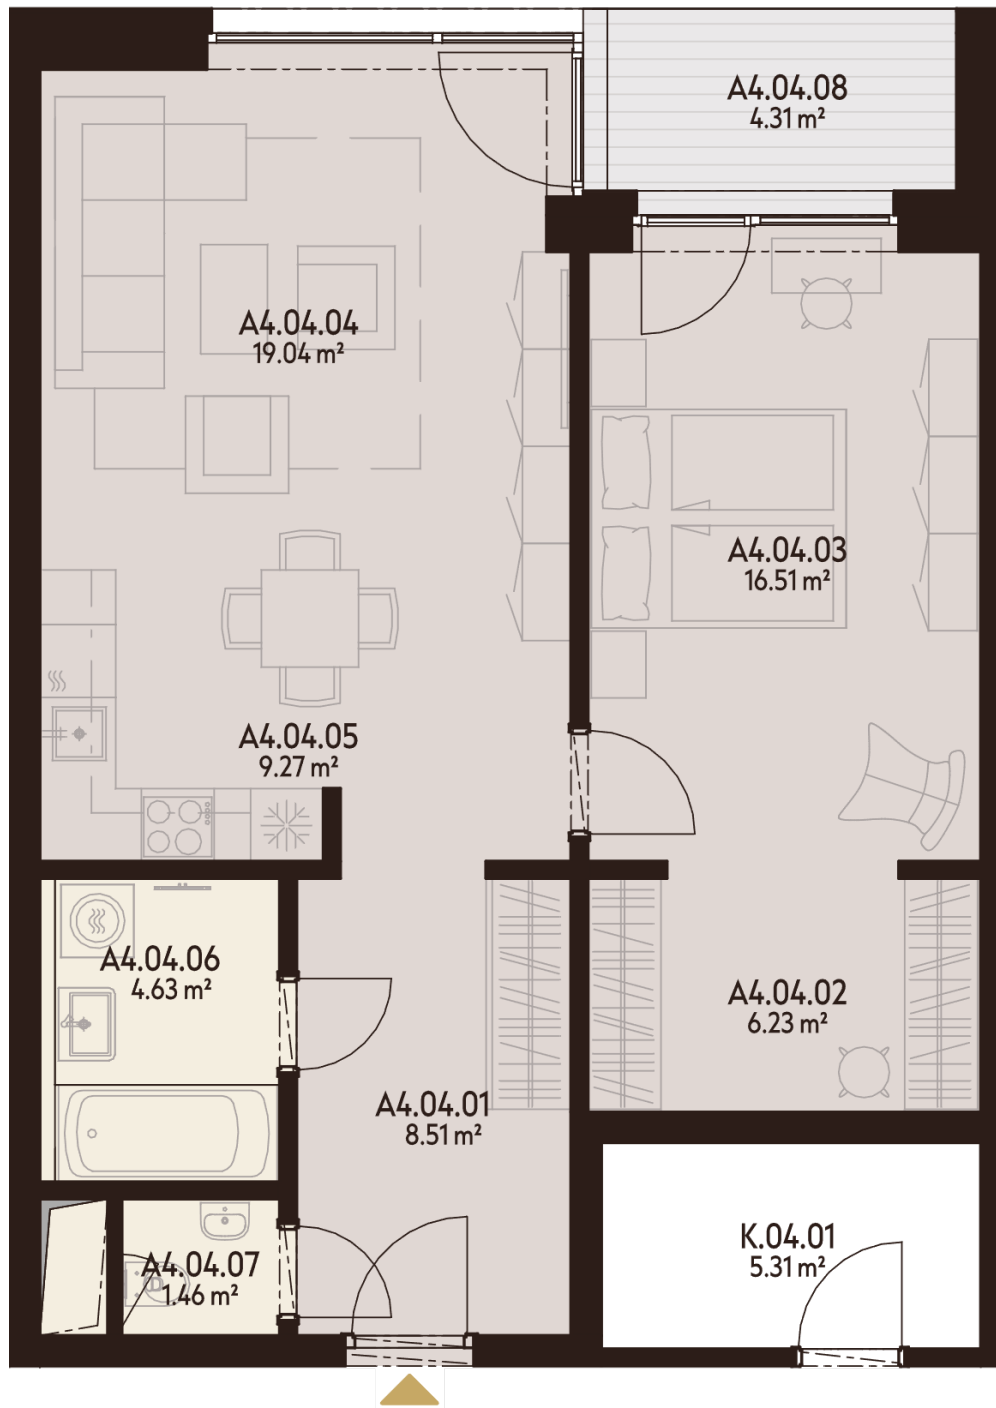

4. NADZEMNÉ
PODLAŽIE



2 IZBOVÝ
BYT