

BYT A4.05

A4.05.01	CHODBA	6,94 m ²
A4.05.02	KUCHYŇA	13,52 m ²
A4.05.03	OBÝVACIA IZBA	16,74 m ²
A4.05.04	IZBA	18,70 m ²
A4.05.05	KÚPEĽŇA	4,63 m ²
A4.05.06	WC	1,46 m ²
A4.05.07	LODŽIA	13,85 m ²
K.-1.48	KOBKA	3,20 m ²
P.-1.48	PARKOVACIE MIESTO	

Úžitková plocha 61,99 m²


Vonkajšie plochy celkom 13,85 m²

Podlahová plocha celkom 75,84 m²

0940 500 729

www.athletia.sk

Úžitková plocha predstavuje súčet plôch obytných miestností a príslušenstva bytu, bez plochy lodžii, balkónov a terás. Uvedené rozmery sú predbežné a nemusia sa zhodovať s realizačným projektom. Zariadenie bytu (nábytok, kuchynská linka, spotrebiče atď.) a jeho poloha sú len orientačné, nie sú súčasťou dodávky bytu. Zmeny vyhradené.

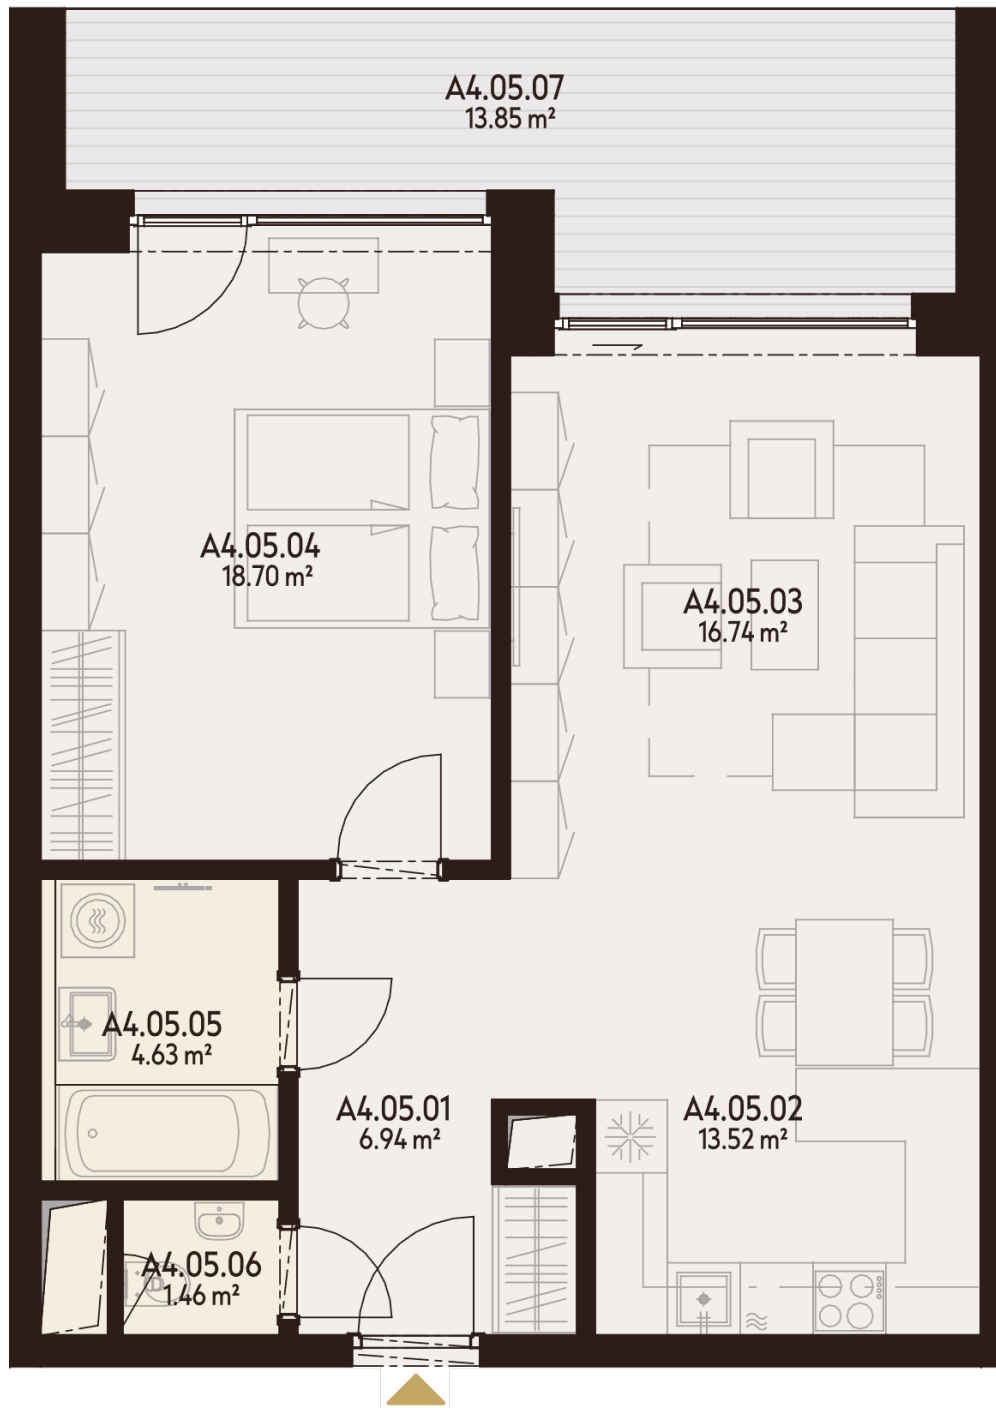

**4. NADZEMNÉ
PODLAŽIE**



**2 IZBOVÝ
BYT**