

## BYT A4.06

A4.06.01	CHODBA	5,28 m <sup>2</sup>
A4.06.02	ŠATNÍK	3,20 m <sup>2</sup>
A4.06.03	OBÝVACIA IZBA	19,35 m <sup>2</sup>
A4.06.04	KUCHYŇA	8,93 m <sup>2</sup>
A4.06.05	KÚPEĽŇA	3,69 m <sup>2</sup>
A4.06.06	WC	2,11 m <sup>2</sup>
A4.06.07	LODŽIA	13,07 m <sup>2</sup>
K.-1.51	KOBKA	2,96 m <sup>2</sup>
P.-1.51	PARKOVACIE MIESTO	

Úžitková plocha **42,56 m<sup>2</sup>**



Vonkajšie plochy celkom **13,07 m<sup>2</sup>**

Podlahová plocha celkom **55,63 m<sup>2</sup>**

## 0940 500 729

[www.athletia.sk](http://www.athletia.sk)

Úžitková plocha predstavuje súčet plôch obytných miestností a príslušenstva bytu, bez plochy lodžii, balkónov a terás. Uvedené rozmery sú predbežné a nemusia sa zhodovať s realizačným projektom. Zariadenie bytu (nábytok, kuchynská linka, spotrebiče atď.) a jeho poloha sú len orientačné, nie sú súčasťou dodávky bytu. Zmeny vyhradené.

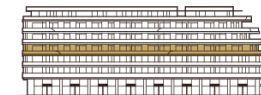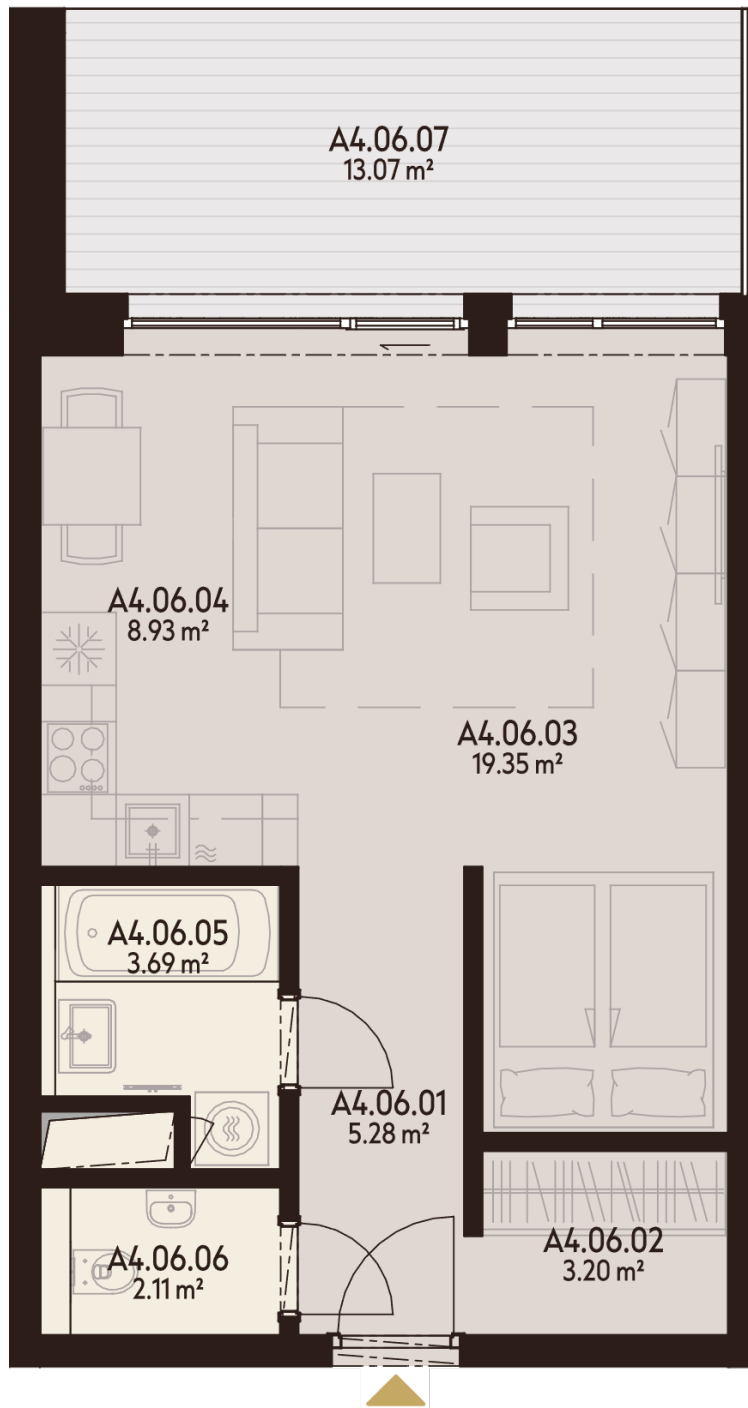

**4.** NADZEMNÉ  
PODLAŽIE



**1,5** IZBOVÝ  
BYT