

BYT C4.03



C4.03.01	CHODBA	7,19 m ²
C4.03.02	KÚPEĽŇA	4,86 m ²
C4.03.03	WC	1,43 m ²
C4.03.04	IZBA	18,31 m ²
C4.03.05	OBÝVACIA IZBA	16,83 m ²
C4.03.06	KUCHYŇA	8,45 m ²
C4.03.07	LODŽIA	12,01 m ²
K.4.02	KOBKA	5,26 m ²
K.-1.139	KOBKA	2,21 m ²
P.-1.139	PARKOVACIE MIESTO	

Úžitková plocha	57,07 m²
Vonkajšie plochy celkom	12,01 m²
Podlahová plocha celkom	69,08 m²

0940 500 729

www.athletia.sk

Úžitková plocha predstavuje súčet plôch obytných miestností a príslušenstva bytu, bez plochy lodžii, balkónov a terás. Uvedené rozmery sú predbežné a nemusia sa zhodovať s realizačným projektom. Zariadenie bytu (nábytok, kuchynská linka, spotrebiče atď.) a jeho poloha sú len orientačné, nie sú súčasťou dodávky bytu. Zmeny vyhradené.

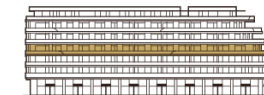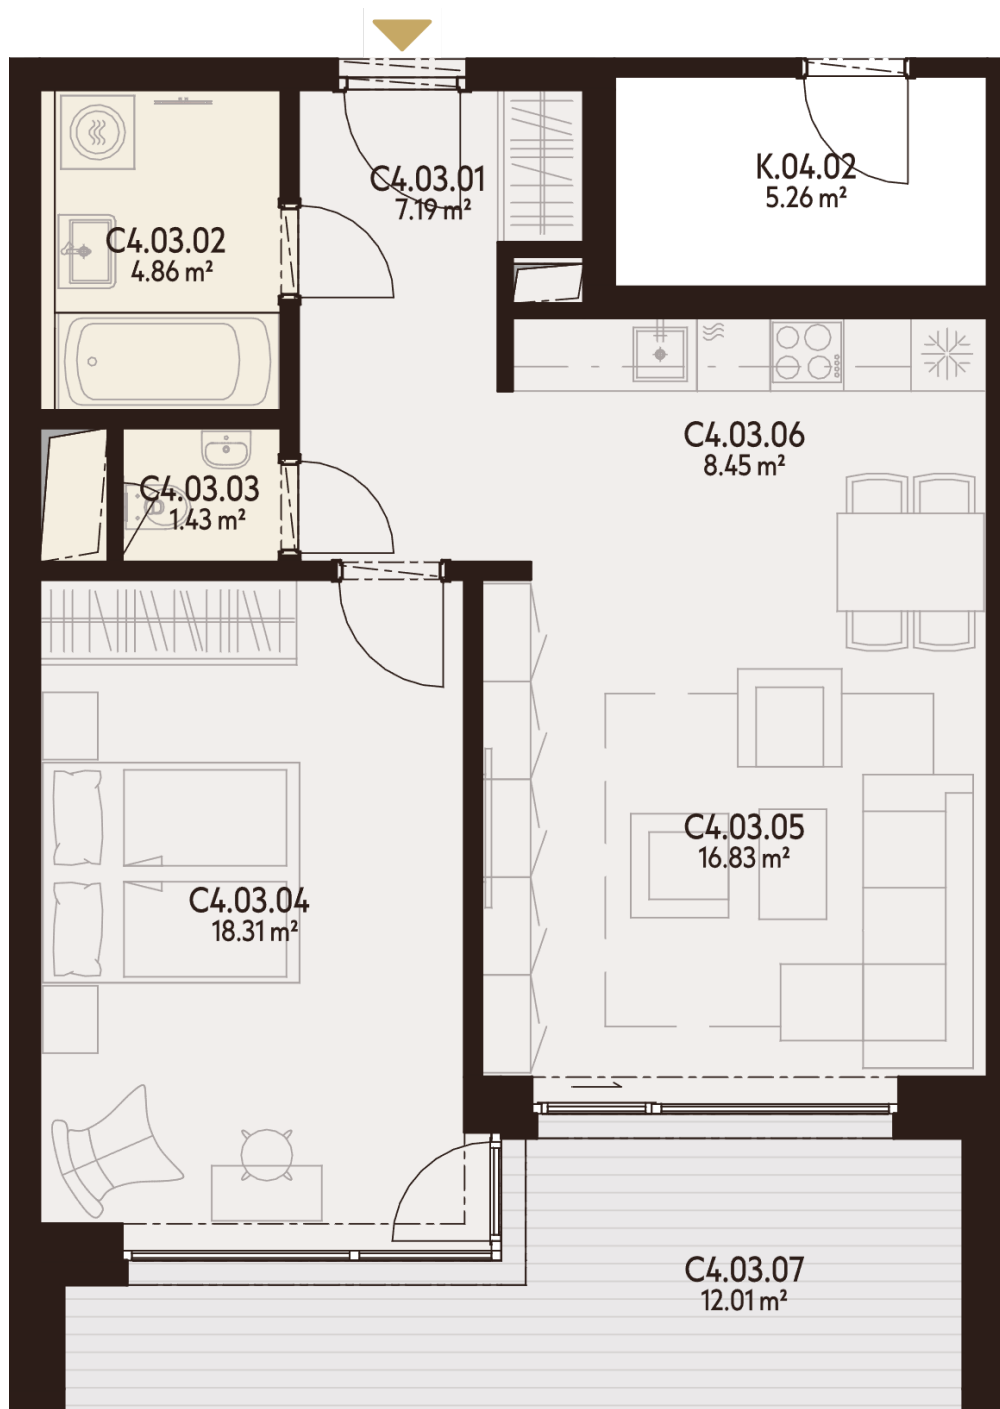

**4. NADZEMNÉ
PODLAŽIE**



**2 IZBOVÝ
BYT**