

BYT C4.04

C4.04.01	CHODBA	7,44 m ²
C4.04.02	WC	1,46 m ²
C4.04.03	KÚPEĽŇA	4,63 m ²
C4.04.04	IZBA	17,24 m ²
C4.04.05	OBÝVACIA IZBA	17,42 m ²
C4.04.06	KUCHYŇA	8,38 m ²
C4.04.07	LODŽIA	12,01 m ²
K.-1.140	KOBKA	2,18 m ²
P.-1.140	PARKOVACIE MIESTO	

Úžitková plocha **56,57 m²**



Vonkajšie plochy celkom **12,01 m²**

Podlahová plocha celkom **68,58 m²**

0940 500 729

www.athletia.sk

Úžitková plocha predstavuje súčet plôch obytných miestností a príslušenstva bytu, bez plochy lodžii, balkónov a terás. Uvedené rozmery sú predbežné a nemusia sa zhodovať s realizačným projektom. Zariadenie bytu (nábytok, kuchynská linka, spotrebiče atď.) a jeho poloha sú len orientačné, nie sú súčasťou dodávky bytu. Zmeny vyhradené.

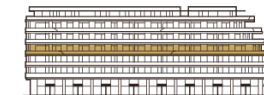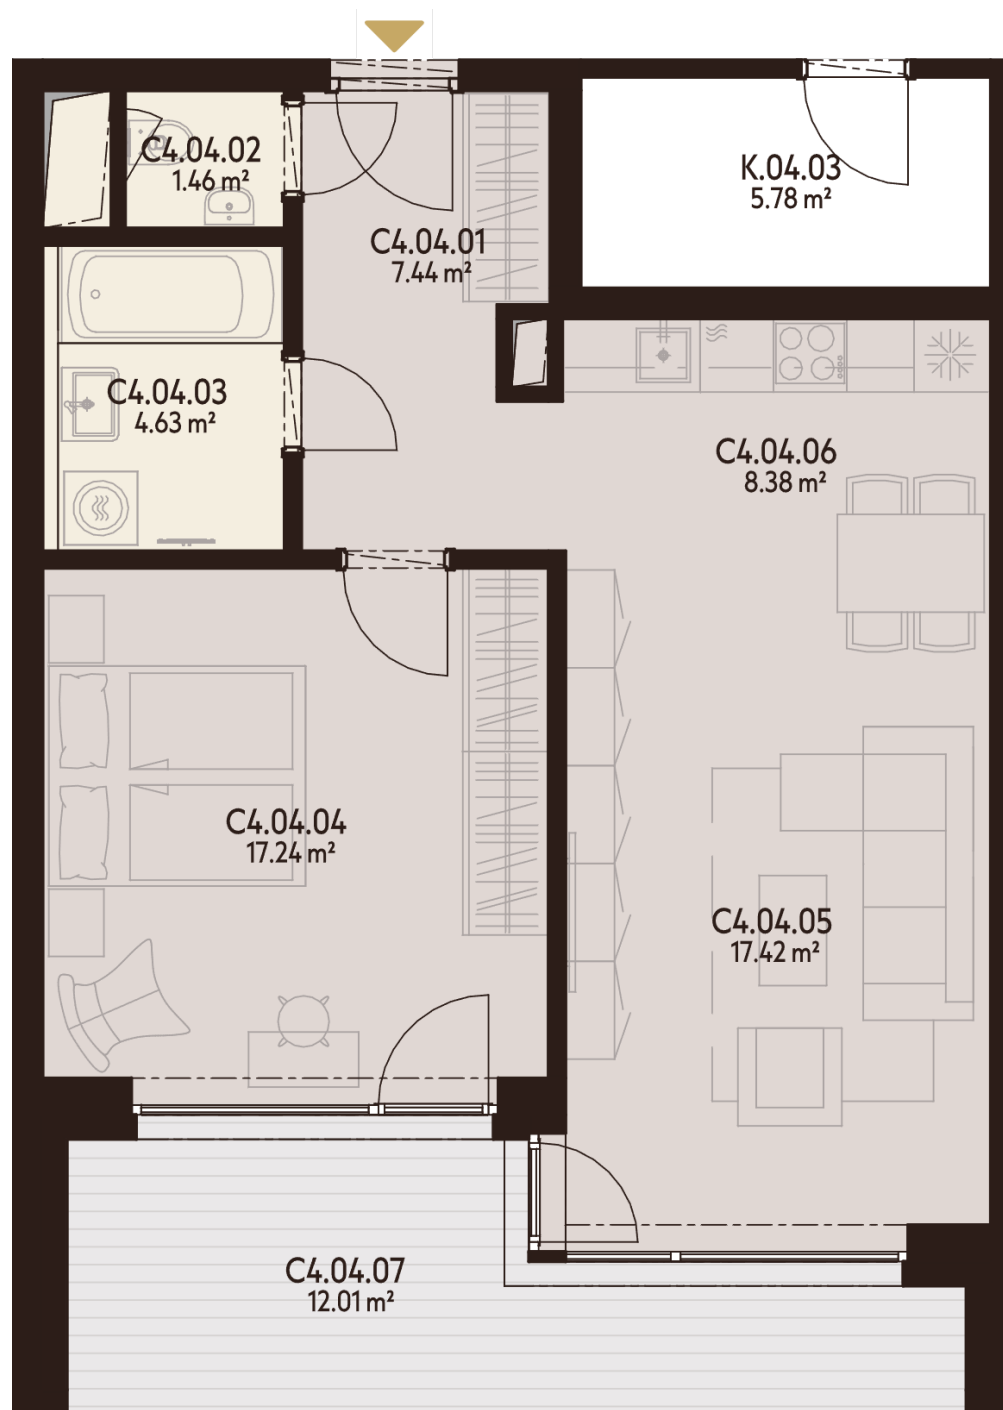

**4. NADZEMNÉ
PODLAŽIE**



**2 IZBOVÝ
BYT**