

BYT C4.06



C4.06.01	CHODBA	4,22 m ²
C4.06.02	KÚPEĽŇA + WC	5,72 m ²
C4.06.03		
C4.06.04	KUCHYŇA	7,36 m ²
C4.06.05	OBÝVACIA IZBA	13,60 m ²
C4.06.06	IZBA	18,24 m ²
C4.06.07	LODŽIA	12,01 m ²
K.-1.119	KOBKA	2,55 m ²
P.-1.119	PARKOVACIE MIESTO	

Úžitková plocha	49,16 m²
Vonkajšie plochy celkom	12,01 m²
Podlahová plocha celkom	61,16 m²

0940 500 729

www.athletia.sk

Úžitková plocha predstavuje súčet plôch obytných miestností a príslušenstva bytu, bez plochy lodžii, balkónov a terás. Uvedené rozmery sú predbežné a nemusia sa zhodovať s realizačným projektom. Zariadenie bytu (nábytok, kuchynská linka, spotrebiče atď.) a jeho poloha sú len orientačné, nie sú súčasťou dodávky bytu. Zmeny vyhradené.

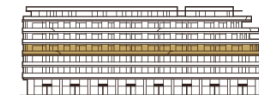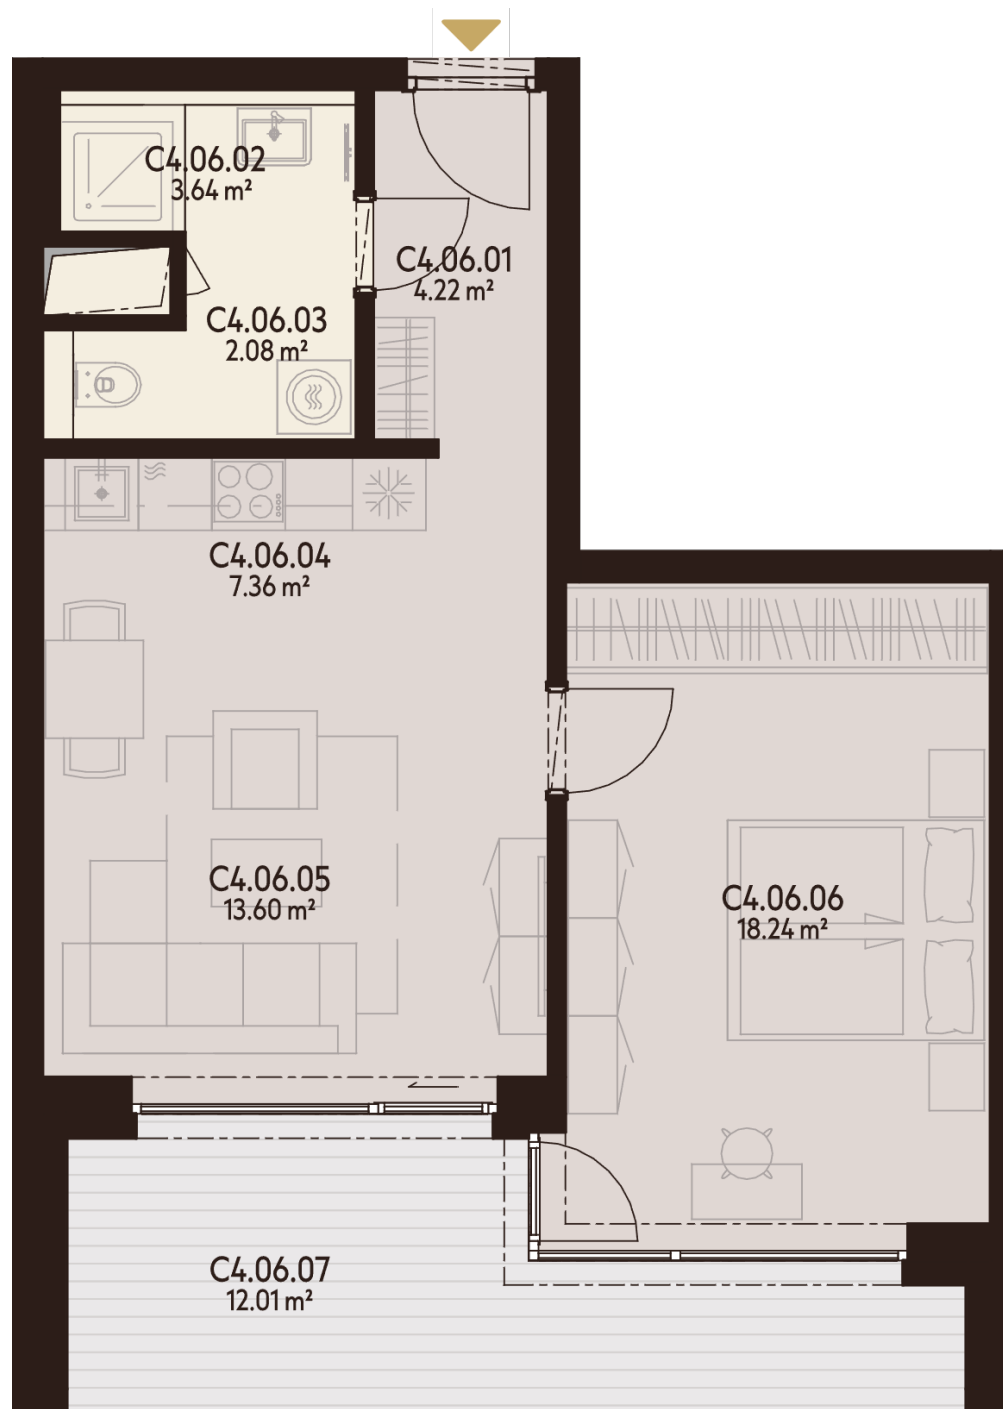

**4. NADZEMNÉ
PODLAŽIE**



**2 IZBOVÝ
BYT**