

## BYT C5.04

C5.04.01	CHODBA	7,44 m <sup>2</sup>
C5.04.02	WC	1,46 m <sup>2</sup>
C5.04.03	KÚPEĽŇA	4,63 m <sup>2</sup>
C5.04.04	IZBA	17,24 m <sup>2</sup>
C5.04.05	OBÝVACIA IZBA	17,42 m <sup>2</sup>
C5.04.06	KUCHYŇA	8,38 m <sup>2</sup>
C5.04.07	LODŽIA	12,01 m <sup>2</sup>
K.5.03	KOBKA	5,78 m <sup>2</sup>
P.-1.90	PARKOVACIE MIESTO	

**Úžitková plocha** 56,57 m<sup>2</sup>



**Vonkajšie plochy celkom** 12,01 m<sup>2</sup>

**Podlahová plocha celkom** 68,58 m<sup>2</sup>


## 0940 500 729

[www.athletia.sk](http://www.athletia.sk)

Úžitková plocha predstavuje súčet plôch obytných miestností a príslušenstva bytu, bez plochy lodžii, balkónov a terás. Uvedené rozmery sú predbežné a nemusia sa zhodovať s realizačným projektom. Zariadenie bytu (nábytok, kuchynská linka, spotrebiče atď.) a jeho poloha sú len orientačné, nie sú súčasťou dodávky bytu. Zmeny vyhradené.

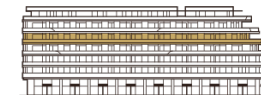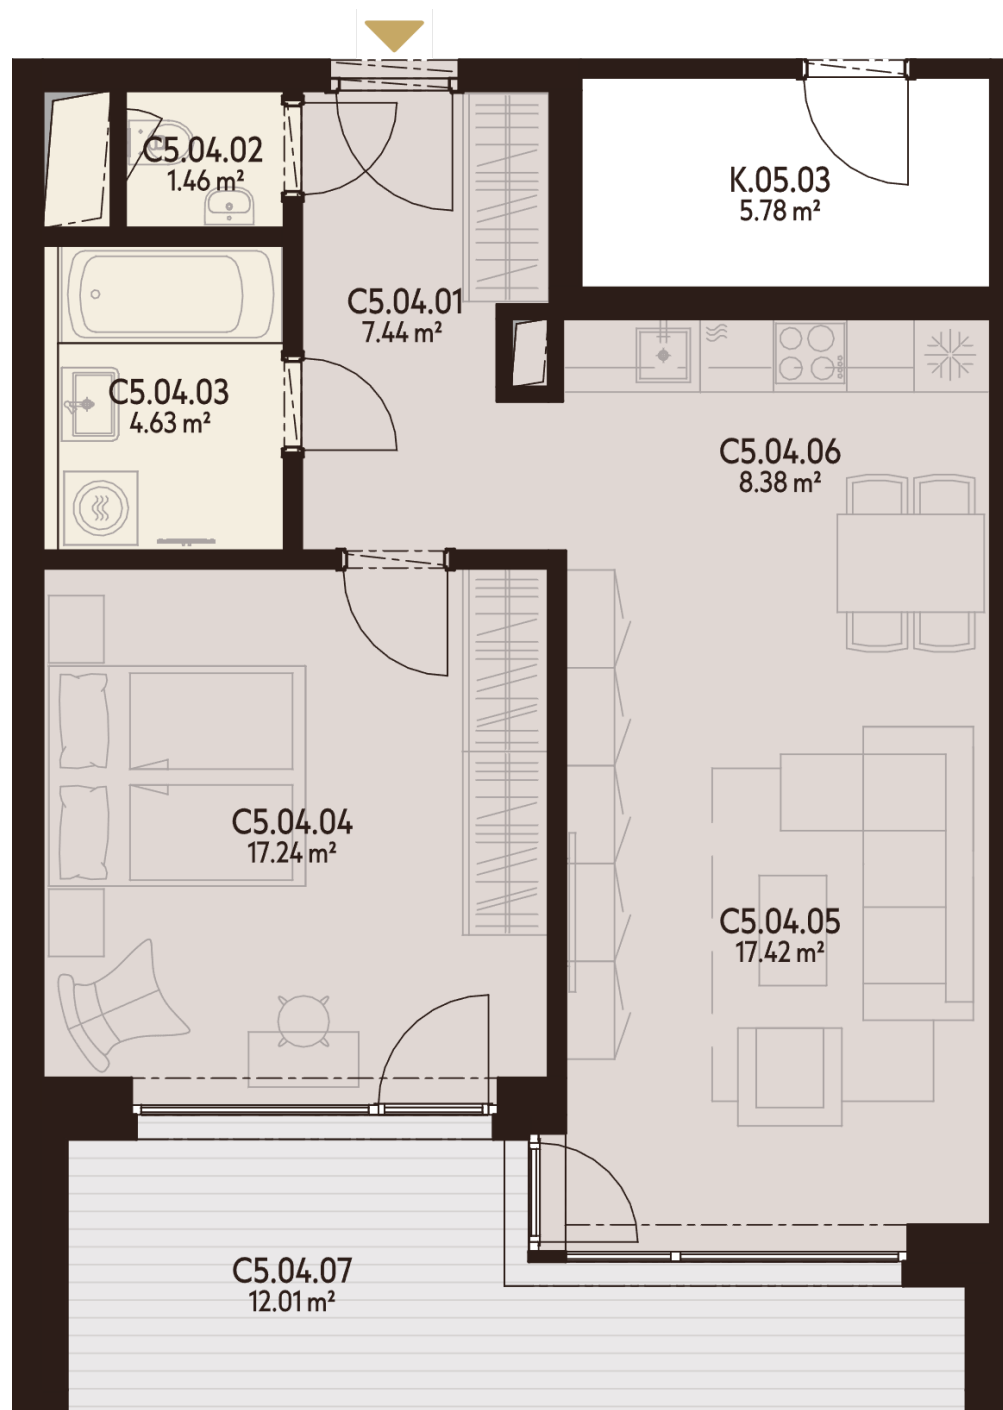

**5. NADZEMNÉ  
PODLAŽIE**

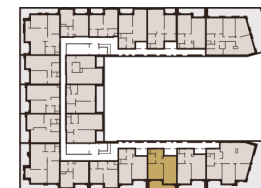

**2 IZBOVÝ  
BYT**