

BYT C5.05

| | | |
|----------|-------------------|----------------------|
| C5.05.01 | CHODBA | 6,94 m ² |
| C5.05.02 | WC | 1,46 m ² |
| C5.05.03 | KÚPEĽŇA | 4,63 m ² |
| C5.05.04 | IZBA | 19,70 m ² |
| C5.05.05 | OBÝVACIA IZBA | 16,74 m ² |
| C5.05.06 | KUCHYŇA | 9,17 m ² |
| C5.05.07 | LODŽIA | 12,01 m ² |
| K.-1.144 | KOBKA | 2,26 m ² |
| P.-1.144 | PARKOVACIE MIESTO | |

Úžitková plocha 58,64 m²



Vonkajšie plochy celkom 12,01 m²

Podlahová plocha celkom 70,65 m²

0940 500 729

www.athletia.sk

Úžitková plocha predstavuje súčet plôch obytných miestností a príslušenstva bytu, bez plochy lodžii, balkónov a terás. Uvedené rozmery sú predbežné a nemusia sa zhodovať s realizačným projektom. Zariadenie bytu (nábytok, kuchynská linka, spotrebiče atď.) a jeho poloha sú len orientačné, nie sú súčasťou dodávky bytu. Zmeny vyhradené.

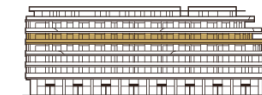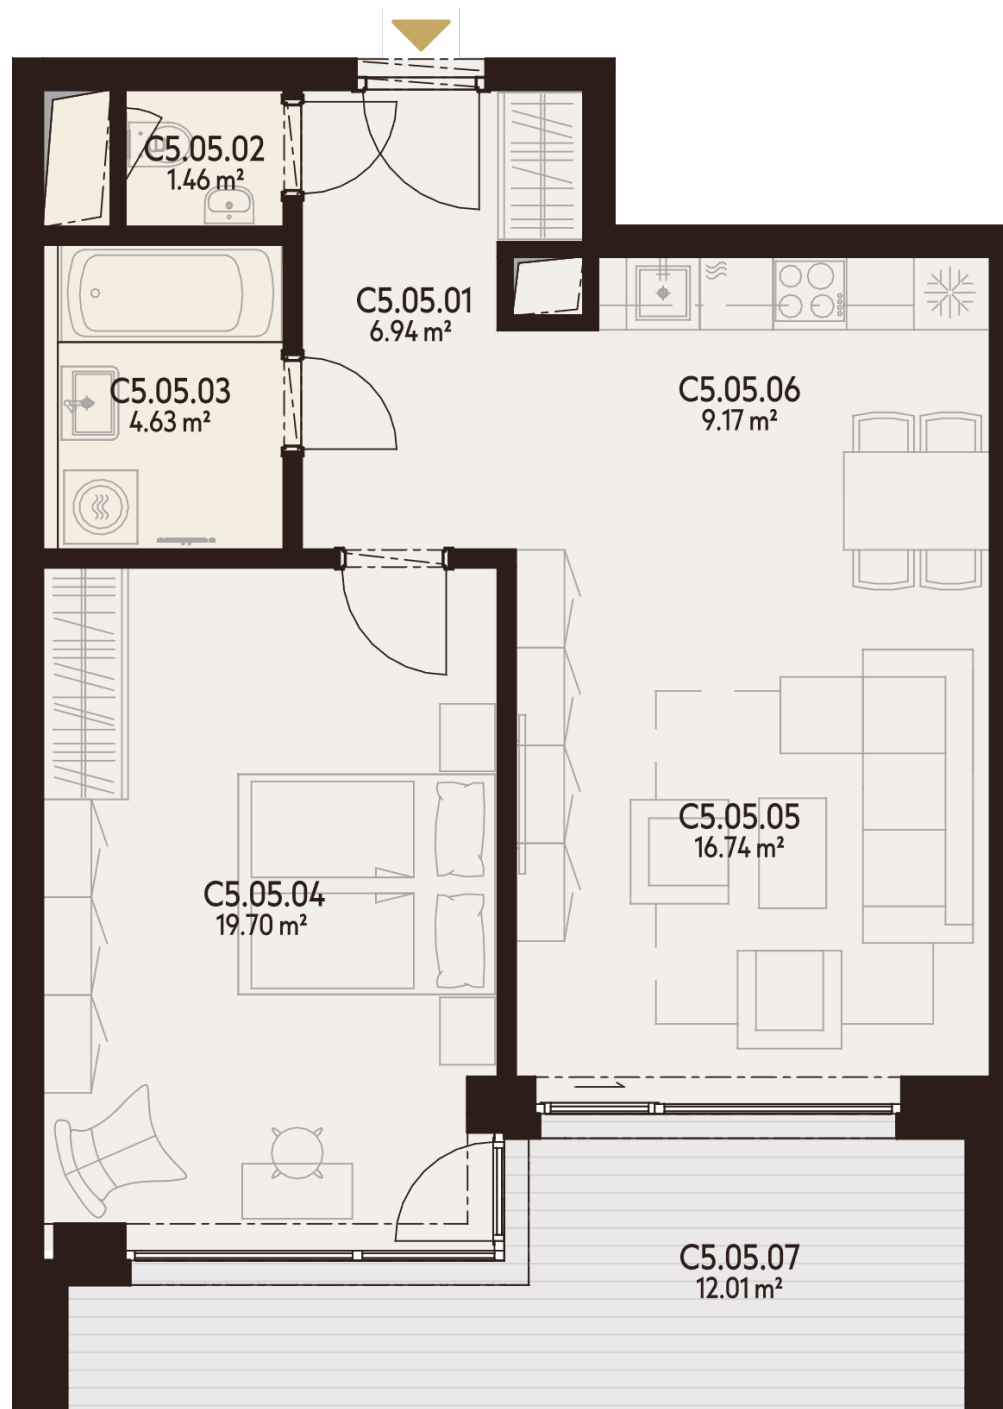

**5. NADZEMNÉ
PODLAŽIE**



**2 IZBOVÝ
BYT**