

## BYT A6.04

A6.04.01	CHODBA	8,51 m <sup>2</sup>
A6.04.02	ŠATNÍK	6,23 m <sup>2</sup>
A6.04.03	IZBA	16,51 m <sup>2</sup>
A6.04.04	OBÝVACIA IZBA	19,04 m <sup>2</sup>
A6.04.05	KUCHYŇA	9,27 m <sup>2</sup>
A6.04.06	KÚPEĽŇA	4,63 m <sup>2</sup>
A6.04.07	WC	1,46 m <sup>2</sup>
A6.04.08	LODŽIA	4,31 m <sup>2</sup>
K.6.01	KOBKA	5,31 m <sup>2</sup>
K.-1.72	KOBKA	1,79 m <sup>2</sup>
P.-1.72	PARKOVACIE MIESTO	

Úžitková plocha **65,64 m<sup>2</sup>**



Vonkajšie plochy celkom **4,31 m<sup>2</sup>**

Podlahová plocha celkom **69,95 m<sup>2</sup>**

## 0940 500 729

[www.athletia.sk](http://www.athletia.sk)

Úžitková plocha predstavuje súčet plôch obytných miestností a príslušenstva bytu, bez plochy lodžii, balkónov a terás. Uvedené rozmery sú predbežné a nemusia sa zhodovať s realizačným projektom. Zariadenie bytu (nábytok, kuchynská linka, spotrebiče atď.) a jeho poloha sú len orientačné, nie sú súčasťou dodávky bytu. Zmeny vyhradené.

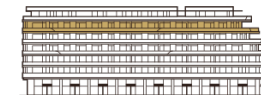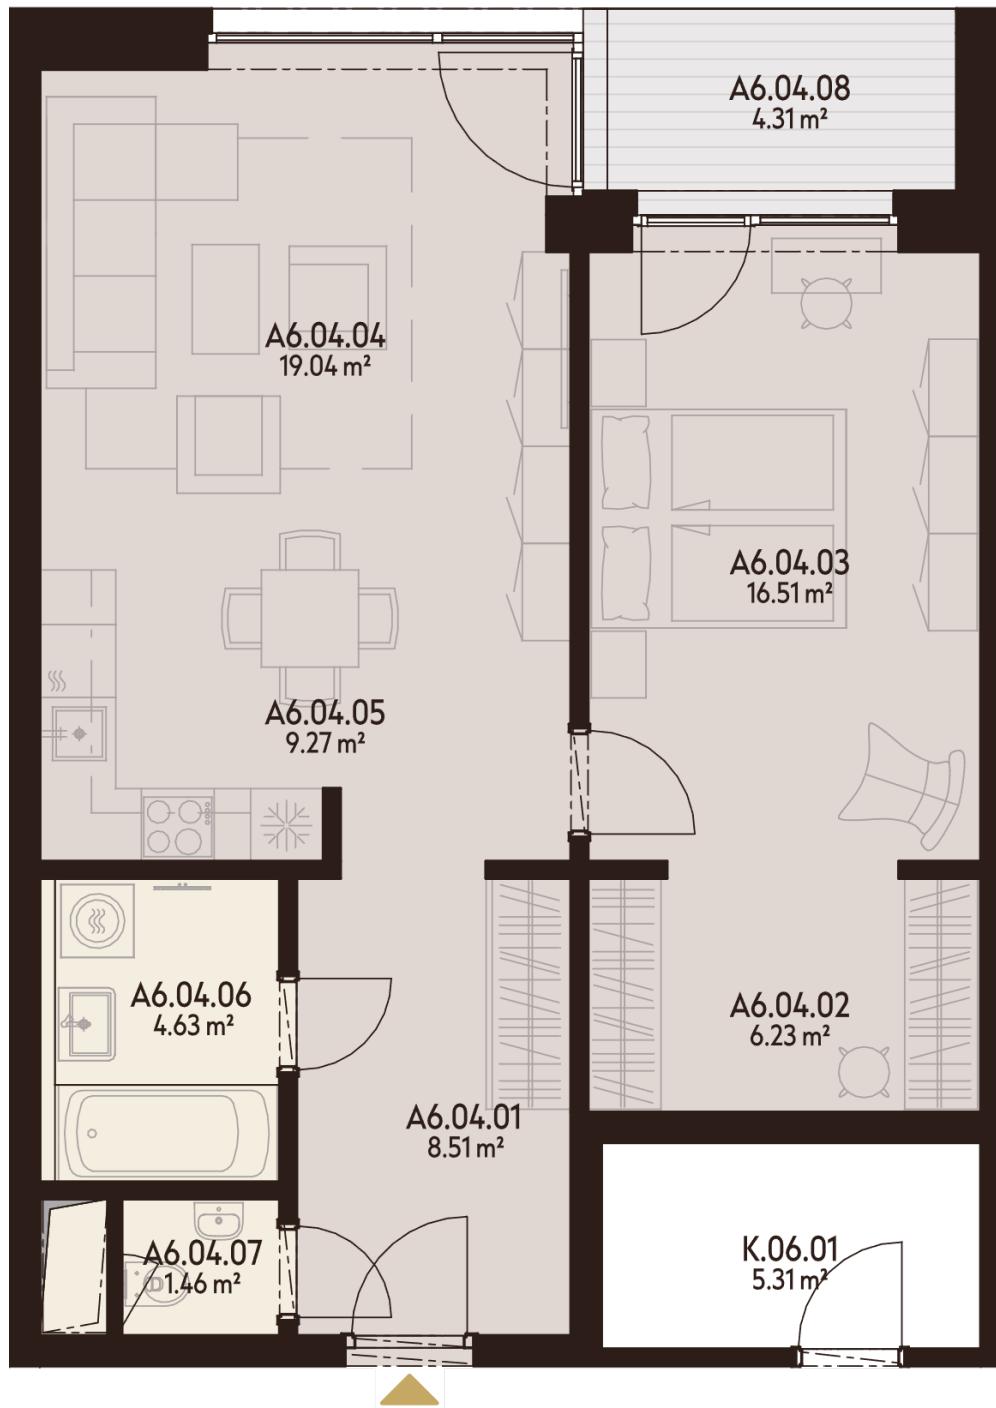

**6.** NADZEMNÉ  
PODLAŽIE



**2** IZBOVÝ  
BYT