

BYT A6.05 MEZONET

1



A6.05.01	CHODBA	8,37 m ²
A6.05.02	KUCHYŇA	9,67 m ²
A6.05.03	OBÝVACIA IZBA	16,16 m ²
A6.05.04	IZBA	16,63 m ²
A6.05.05	WC	1,43 m ²
A6.05.06	KÚPEĽŇA	3,98 m ²
A6.05.07	LODŽIA	13,85 m ²
K.-1.17	KOBKA	2,71 m ²
P.-1.17	PARKOVACIE MIESTO	

Úžitková plocha	56,24 m²
Vonkajšie plochy celkom	13,85 m²
Podlahová plocha celkom	70,09 m²

0940 500 729

www.athletia.sk

Úžitková plocha predstavuje súčet plôch obytných miestností a príslušenstva bytu, bez plochy lodžii, balkónov a terás. Uvedené rozmery sú predbežné a nemusia sa zhodovať s realizačným projektom. Zariadenie bytu (nábytok, kuchynská linka, spotrebiče atď.) a jeho poloha sú len orientačné, nie sú súčasťou dodávky bytu. Zmeny vyhradené.

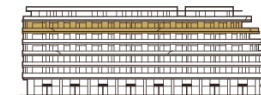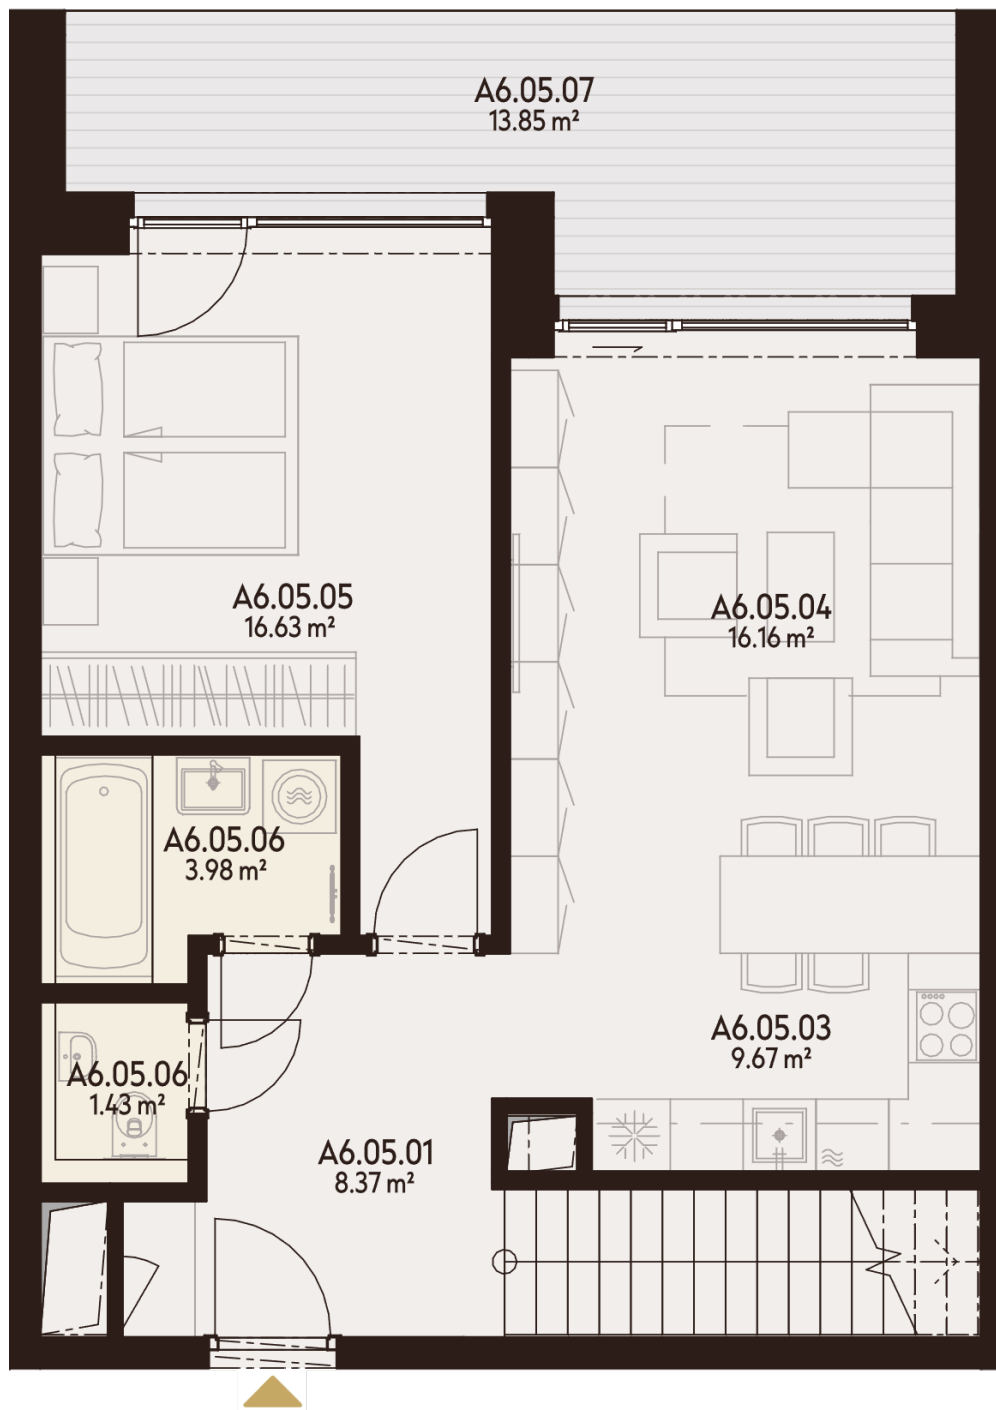

**6. NADZEMNÉ
PODLAŽIE**



**2 IZBOVÝ
BYT**


BYT A6.05 MEZONET

2

A6.05.08	SCHODISKO	5,30 m ²
A6.05.09	OBÝVACIA IZBA	26,66 m ²
A6.05.10	IZBA	21,66 m ²
A6.05.11	IZBA	21,32 m ²
A6.05.12	KÚPEĽŇA	8,12 m ²
A6.05.13	TERASA	86,56 m ²
	ZELEŇ	27,97 m ²

PARKOVACIE MIESTO

Úžitková plocha	83,06 m²
Vonkajšie plochy celkom	114,53 m²
Podlahová plocha celkom	197,59 m²

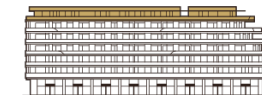

7. NADZEMNÉ
PODLAŽIE



3 IZBOVÝ
BYT

0940 500 729

www.athletia.sk

Úžitková plocha predstavuje súčet plôch obytných miestností a príslušenstva bytu, bez plochy lodžii, balkónov a terás. Uvedené rozmery sú predbežné a nemusia sa zhodovať s realizačným projektom. Zariadenie bytu (nábytok, kuchynská linka, spotrebiče atď.) a jeho poloha sú len orientačné, nie sú súčasťou dodávky bytu. Zmeny vyhradené.