

BYT C6.05 MEZONET

1



C6.05.01	CHODBA	8,13 m ²
C6.05.02	WC	1,46 m ²
C6.05.03	KÚPEĽŇA	4,56 m ²
C6.05.04	IZBA	18,66 m ²
C6.05.05	OBÝVACIA IZBA	17,24 m ²
C6.05.06	KUCHYŇA	9,67 m ²
C6.05.07	LODŽIA	12,01 m ²
K.-1.108	KOBKA	2,52 m ²
P.-1.108	PARKOVACIE MIESTO	

Úžitková plocha	59,73 m²
Vonkajšie plochy celkom	12,01 m²
Podlahová plocha celkom	71,74 m²

0940 500 729

www.athletia.sk

Úžitková plocha predstavuje súčet plôch obytných miestností a príslušenstva bytu, bez plochy lodžii, balkónov a terás. Uvedené rozmery sú predbežné a nemusia sa zhodovať s realizačným projektom. Zariadenie bytu (nábytok, kuchynská linka, spotrebiče atď.) a jeho poloha sú len orientačné, nie sú súčasťou dodávky bytu. Zmeny vyhradené.

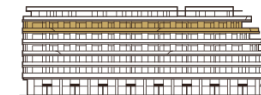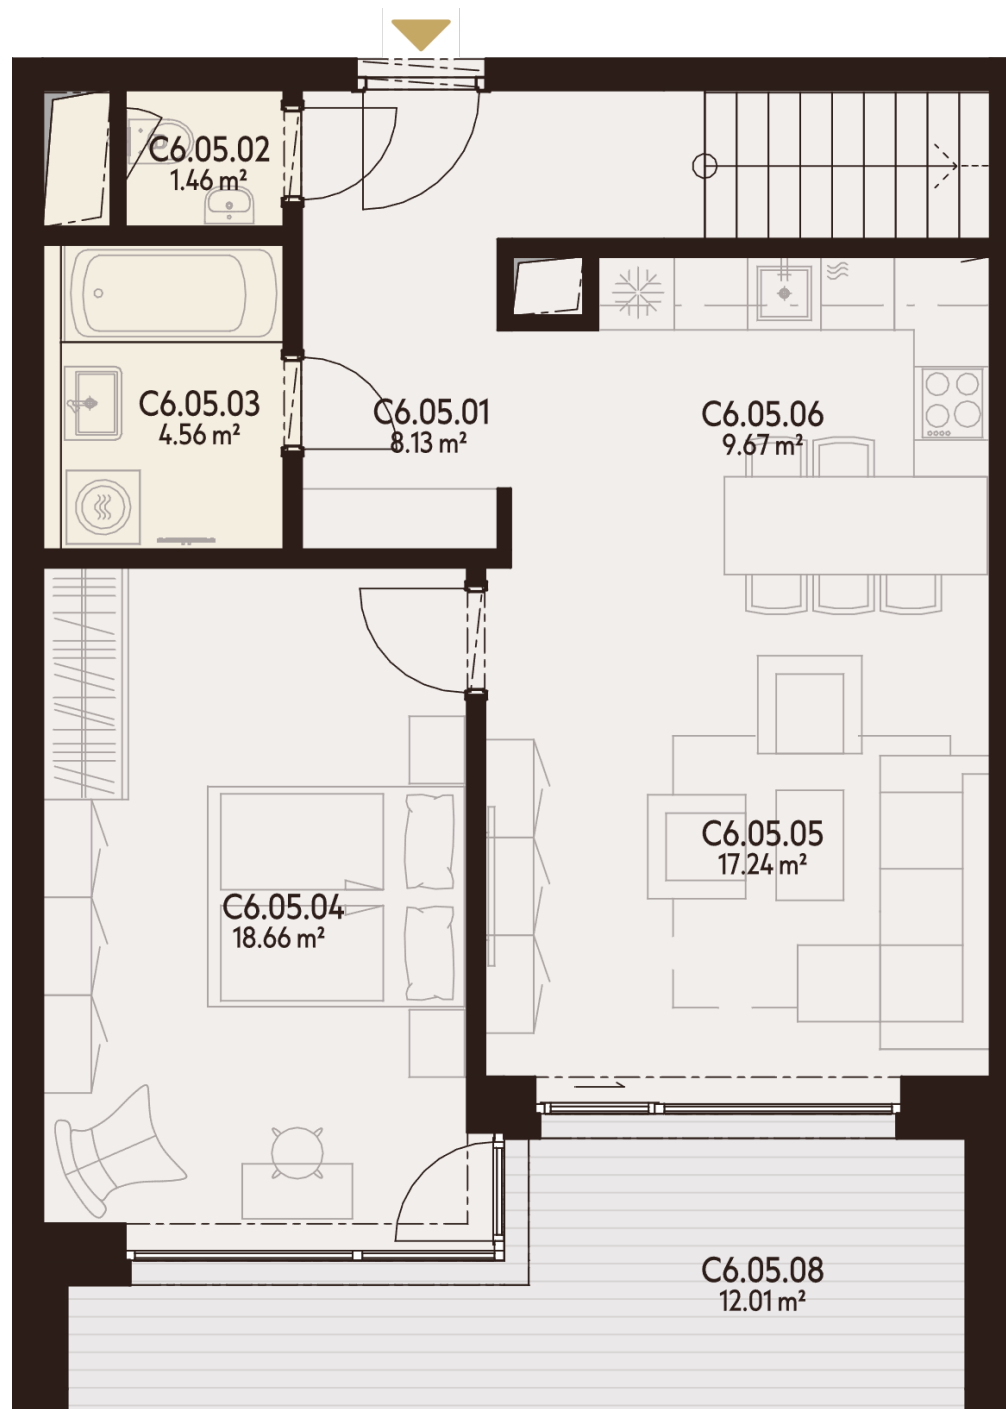

**6. NADZEMNÉ
PODLAŽIE**



**2 IZBOVÝ
BYT**


BYT C6.05 MEZONET

2

C6.05.09	SCHODISKO	5,30 m ²
C6.05.10	OBÝVACIA IZBA	25,13 m ²
C6.05.11	KÚPEĽŇA	4,09 m ²
C6.05.12	IZBA	15,03 m ²
C6.05.13	IZBA	17,58 m ²
C6.05.14	TERASA	44,29 m ²
	ZELEŇ	100,52 m ²

PARKOVACIE MIESTO

Úžitková plocha	67,13 m²
Vonkajšie plochy celkom	144,81 m²
Podlahová plocha celkom	211,94 m²

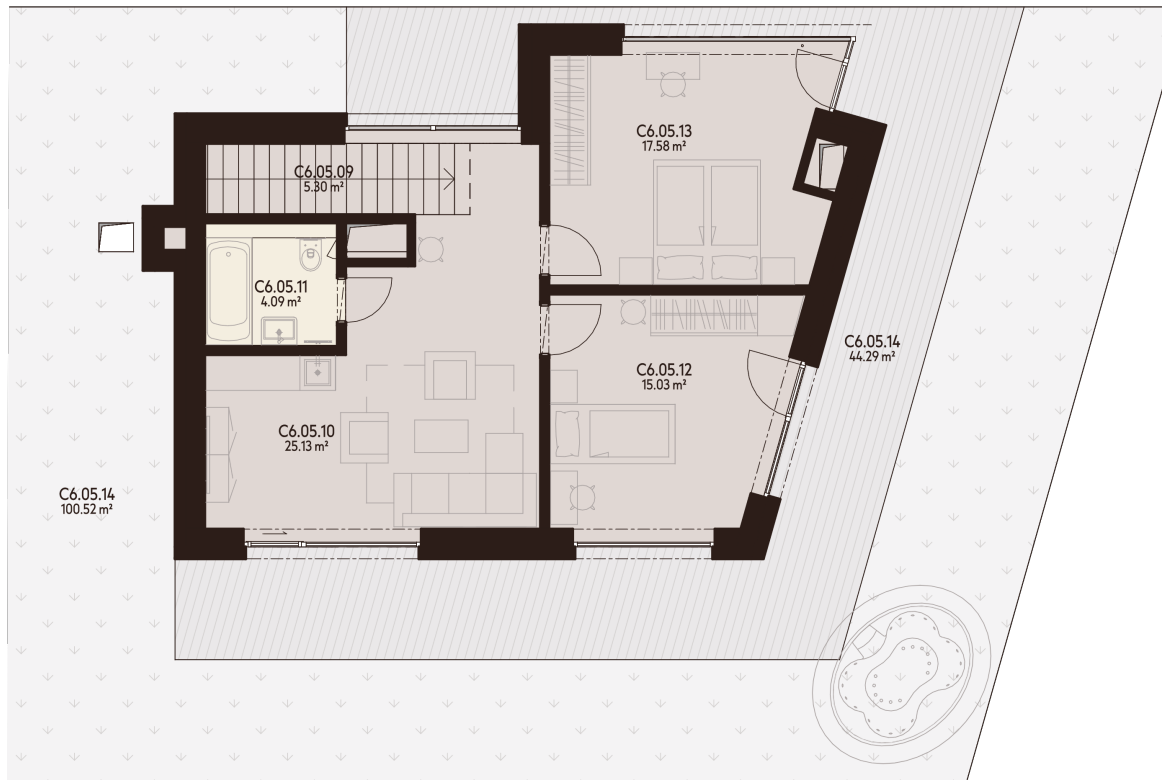

**3 IZBOVÝ
BYT**

0940 500 729

www.athletia.sk

Úžitková plocha predstavuje súčet plôch obytných miestností a príslušenstva bytu, bez plochy lodžii, balkónov a terás. Uvedené rozmery sú predbežné a nemusia sa zhodovať s realizačným projektom. Zariadenie bytu (nábytok, kuchynská linka, spotrebiče atď.) a jeho poloha sú len orientačné, nie sú súčasťou dodávky bytu. Zmeny vyhradené.