


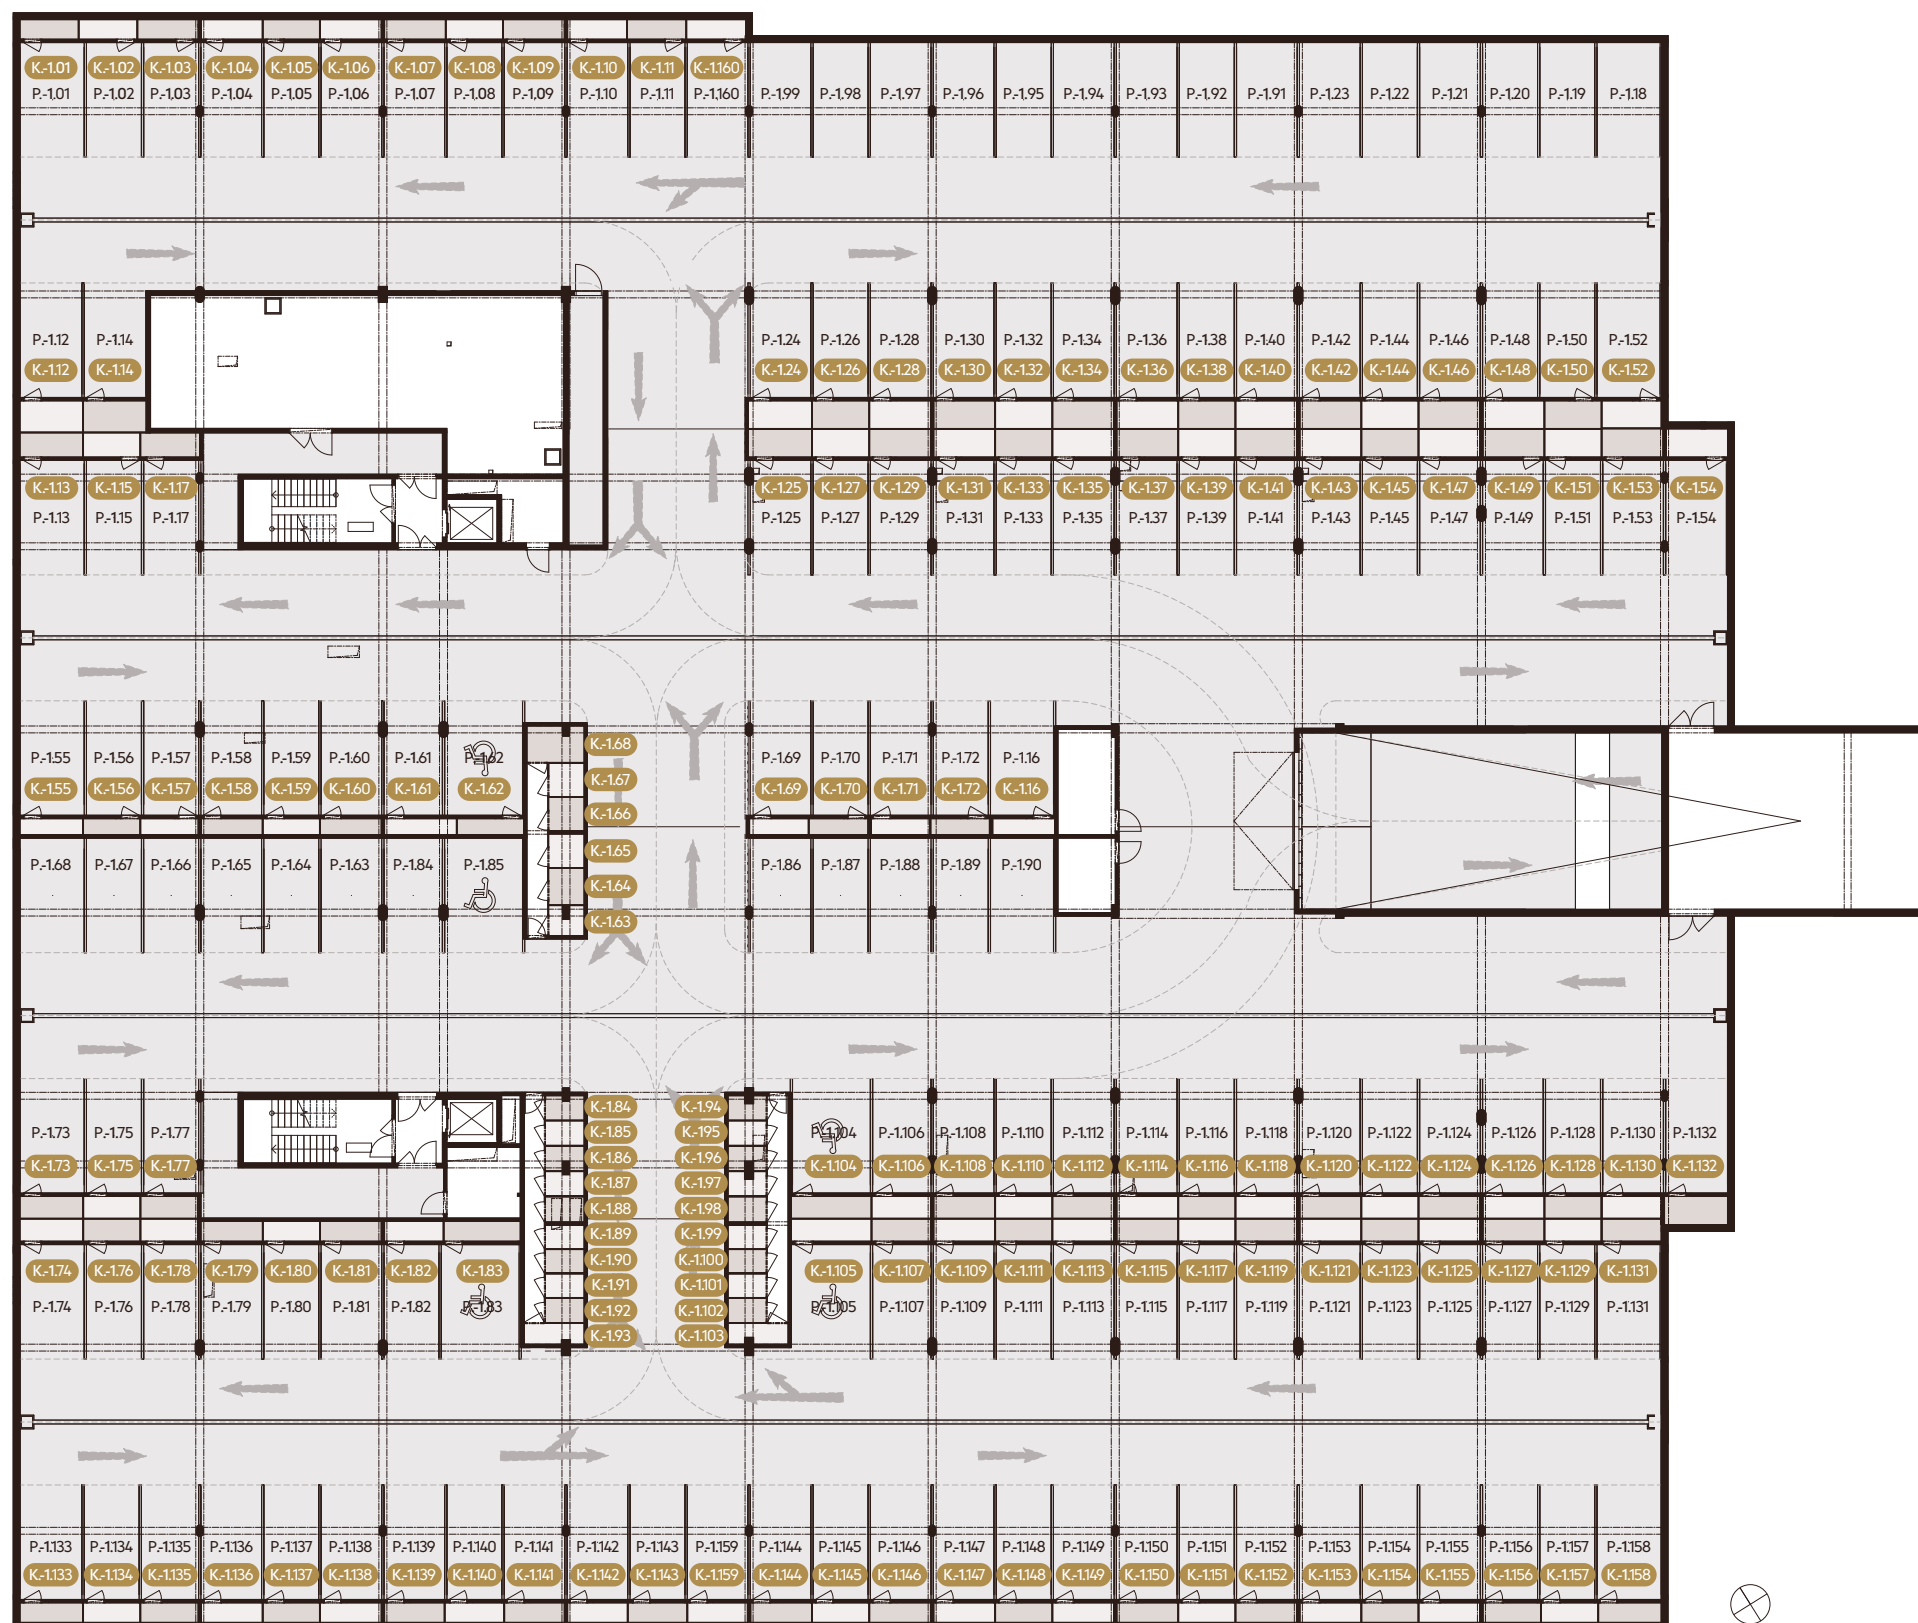

KOBKY

K.-1.01	2.16 m ²	K.-1.59	1.72 m ²	K.-1.111	2.36 m ²
K.-1.02	2.14 m ²	K.-1.60	1.86 m ²	K.-1.112	2.52 m ²
K.-1.03	2.24 m ²	K.-1.61	2.20 m ²	K.-1.113	2.55 m ²
K.-1.04	2.26 m ²	K.-1.62	2.03 m ²	K.-1.114	2.52 m ²
K.-1.05	2.09 m ²	K.-1.63	1.83 m ²	K.-1.115	2.55 m ²
K.-1.06	2.26 m ²	K.-1.64	2.44 m ²	K.-1.116	2.34 m ²
K.-1.07	2.26 m ²	K.-1.65	2.24 m ²	K.-1.117	2.36 m ²
K.-1.08	2.09 m ²	K.-1.66	2.24 m ²	K.-1.118	2.52 m ²
K.-1.09	2.26 m ²	K.-1.67	2.23 m ²	K.-1.119	2.55 m ²
K.-1.10	2.18 m ²	K.-1.68	3.83 m ²	K.-1.120	2.52 m ²
K.-1.11	2.17 m ²	K.-1.69	1.79 m ²	K.-1.121	2.55 m ²
K.-1.12	3.71 m ²	K.-1.70	1.79 m ²	K.-1.122	2.34 m ²
K.-1.13	2.87 m ²	K.-1.71	1.79 m ²	K.-1.123	2.36 m ²
K.-1.14	3.71 m ²	K.-1.72	1.79 m ²	K.-1.124	2.52 m ²
K.-1.15	2.58 m ²	K.-1.73	2.60 m ²	K.-1.125	2.55 m ²
K.-1.16	1.89 m ²	K.-1.74	2.63 m ²	K.-1.126	2.52 m ²
K.-1.17	2.71 m ²	K.-1.75	2.34 m ²	K.-1.127	2.55 m ²
K.-1.24	3.32 m ²	K.-1.76	2.36 m ²	K.-1.128	2.34 m ²
K.-1.25	3.32 m ²	K.-1.77	2.36 m ²	K.-1.129	2.36 m ²
K.-1.26	2.96 m ²	K.-1.78	2.39 m ²	K.-1.130	2.45 m ²
K.-1.27	2.96 m ²	K.-1.79	2.31 m ²	K.-1.131	2.48 m ²
K.-1.28	3.20 m ²	K.-1.80	2.12 m ²	K.-1.132	3.37 m ²
K.-1.29	3.20 m ²	K.-1.81	2.29 m ²	K.-1.133	2.32 m ²
K.-1.30	3.20 m ²	K.-1.82	2.21 m ²	K.-1.134	2.09 m ²
K.-1.31	3.20 m ²	K.-1.83	2.87 m ²	K.-1.135	2.13 m ²
K.-1.32	2.96 m ²	K.-1.84	1.72 m ²	K.-1.136	2.26 m ²
K.-1.33	2.96 m ²	K.-1.85	1.80 m ²	K.-1.137	2.09 m ²
K.-1.34	3.20 m ²	K.-1.86	1.68 m ²	K.-1.138	2.26 m ²
K.-1.35	3.20 m ²	K.-1.87	1.76 m ²	K.-1.139	2.21 m ²
K.-1.36	3.20 m ²	K.-1.88	1.84 m ²	K.-1.140	2.18 m ²
K.-1.37	3.20 m ²	K.-1.89	1.73 m ²	K.-1.141	2.21 m ²
K.-1.38	2.96 m ²	K.-1.90	1.74 m ²	K.-1.142	2.21 m ²
K.-1.39	2.96 m ²	K.-1.91	1.74 m ²	K.-1.143	2.18 m ²
K.-1.40	3.20 m ²	K.-1.92	1.78 m ²	K.-1.144	2.26 m ²
K.-1.41	3.20 m ²	K.-1.93	2.31 m ²	K.-1.145	2.09 m ²
K.-1.42	3.20 m ²	K.-1.94	1.63 m ²	K.-1.146	2.26 m ²
K.-1.43	3.20 m ²	K.-1.95	1.78 m ²	K.-1.147	2.26 m ²
K.-1.44	2.96 m ²	K.-1.96	1.61 m ²	K.-1.148	2.09 m ²
K.-1.45	2.96 m ²	K.-1.97	1.64 m ²	K.-1.149	2.26 m ²
K.-1.46	3.20 m ²	K.-1.98	1.81 m ²	K.-1.150	2.26 m ²
K.-1.47	3.20 m ²	K.-1.99	1.71 m ²	K.-1.151	2.09 m ²
K.-1.48	3.20 m ²	K.-1.100	1.71 m ²	K.-1.152	2.26 m ²
K.-1.49	3.20 m ²	K.-1.101	1.71 m ²	K.-1.153	2.26 m ²
K.-1.50	2.96 m ²	K.-1.102	1.76 m ²	K.-1.154	2.09 m ²
K.-1.51	2.96 m ²	K.-1.103	2.24 m ²	K.-1.155	2.26 m ²
K.-1.52	3.04 m ²	K.-1.104	3.31 m ²	K.-1.156	2.13 m ²
K.-1.53	3.27 m ²	K.-1.105	3.34 m ²	K.-1.157	2.09 m ²
K.-1.54	3.28 m ²	K.-1.106	2.43 m ²	K.-1.158	2.32 m ²
K.-1.55	1.91 m ²	K.-1.107	2.45 m ²	K.-1.159	2.21 m ²
K.-1.56	1.72 m ²	K.-1.108	2.52 m ²	K.-1.160	2.19 m ²
K.-1.57	1.75 m ²	K.-1.109	2.55 m ²		
K.-1.58	1.86 m ²	K.-1.110	2.34 m ²		