


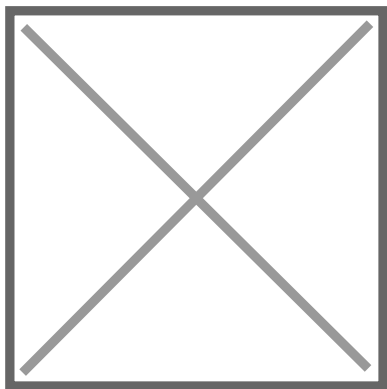

BYT C3.05

C3.05.01	CHODBA	6,94 m ²
C3.05.02	WC	1,46 m ²
C3.05.03	KÚPEĽŇA	4,63 m ²
C3.05.04	IZBA	19,70 m ²
C3.05.05	OBÝVACIA IZBA	16,74 m ²
C3.05.06	KUCHYŇA	9,17 m ²
C3.05.07	LODŽIA	12,01 m ²
K.3.04	KOBKA	3,77 m ²
K.-1.123	KOBKA	2,36 m ²
P.-1.123	PARKOVACIE MIESTO	

Úžitková plocha 58,64 m²


Vonkajšie plochy celkom 12,01 m²

Podlahová plocha celkom 70,65 m²

0940 500 729

www.athletia.sk

Úžitková plocha predstavuje súčet plôch obytných miestností a príslušenstva bytu, bez plochy lodžii, balkónov a terás. Uvedené rozmery sú predbežné a nemusia sa zhodovať s realizačným projektom. Zariadenie bytu (nábytok, kuchynská linka, spotrebiče atď.) a jeho poloha sú len orientačné, nie sú súčasťou dodávky bytu. Zmeny vyhradené.

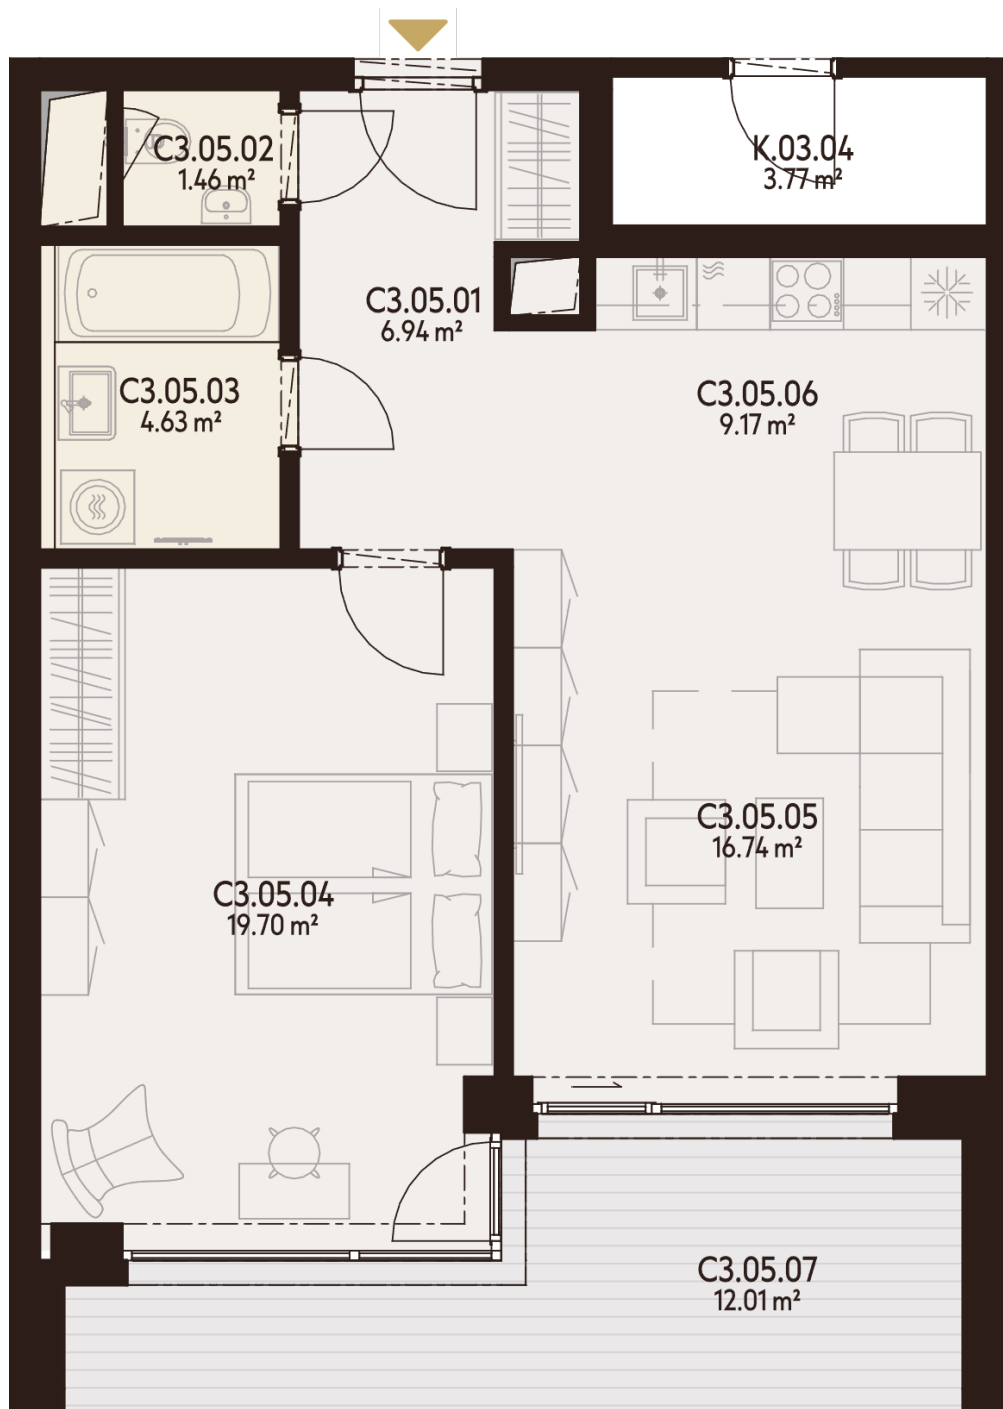

**3. NADZEMNÉ
PODLAŽIE**



**2 IZBOVÝ
BYT**