



BYT A4.06

A4.06.01	CHODBA	5,28 m ²
A4.06.02	ŠATNÍK	3,20 m ²
A4.06.03	OBÝVACIA IZBA	19,35 m ²
A4.06.04	KUCHYŇA	8,93 m ²
A4.06.05	KÚPEĽŇA	3,69 m ²
A4.06.06	WC	2,11 m ²
A4.06.07	LODŽIA	13,07 m ²
K.-1.51	KOBKA	2,96 m ²
P.-1.51	PARKOVACIE MIESTO	

Úžitková plocha 42,56 m²


Vonkajšie plochy celkom 13,07 m²

Podlahová plocha celkom 55,63 m²

0940 500 729

www.athletia.sk

Úžitková plocha predstavuje súčet plôch obytných miestností a príslušenstva bytu, bez plochy lodžii, balkónov a terás. Uvedené rozmery sú predbežné a nemusia sa zhodovať s realizačným projektom. Zariadenie bytu (nábytok, kuchynská linka, spotrebiče atď.) a jeho poloha sú len orientačné, nie sú súčasťou dodávky bytu. Zmeny vyhradené.

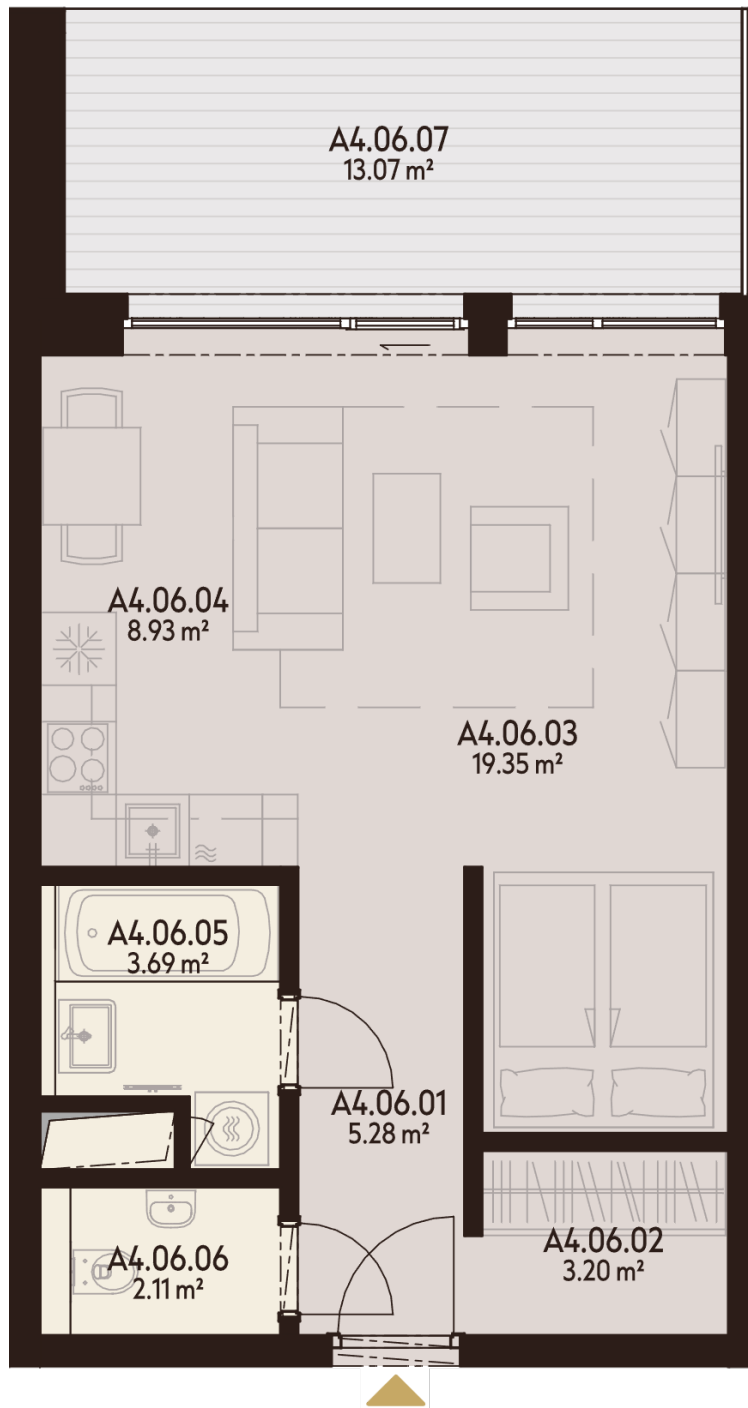

4. NADZEMNÉ
PODLAŽIE



1,5 IZBOVÝ
BYT